


PLANTA BAIXA EXISTENTE  
ESC.: 1/75

**BLOCO DE SALAS DE AULA;**  
SERVIÇOS A SEREM EXECUTADOS:  
- FECHAMENTO DE VÃOS PARA ABERTURA DE PORTAS E ESQUADRIAS;  
- TROCA TOTAL DO PISO, PARA PISO CERÂMICO;  
- REVESTIMENTO E PINTURA;  
- INSTALAÇÕES;  
- COBERTURA NOVA PARA TODO O BLOCO;

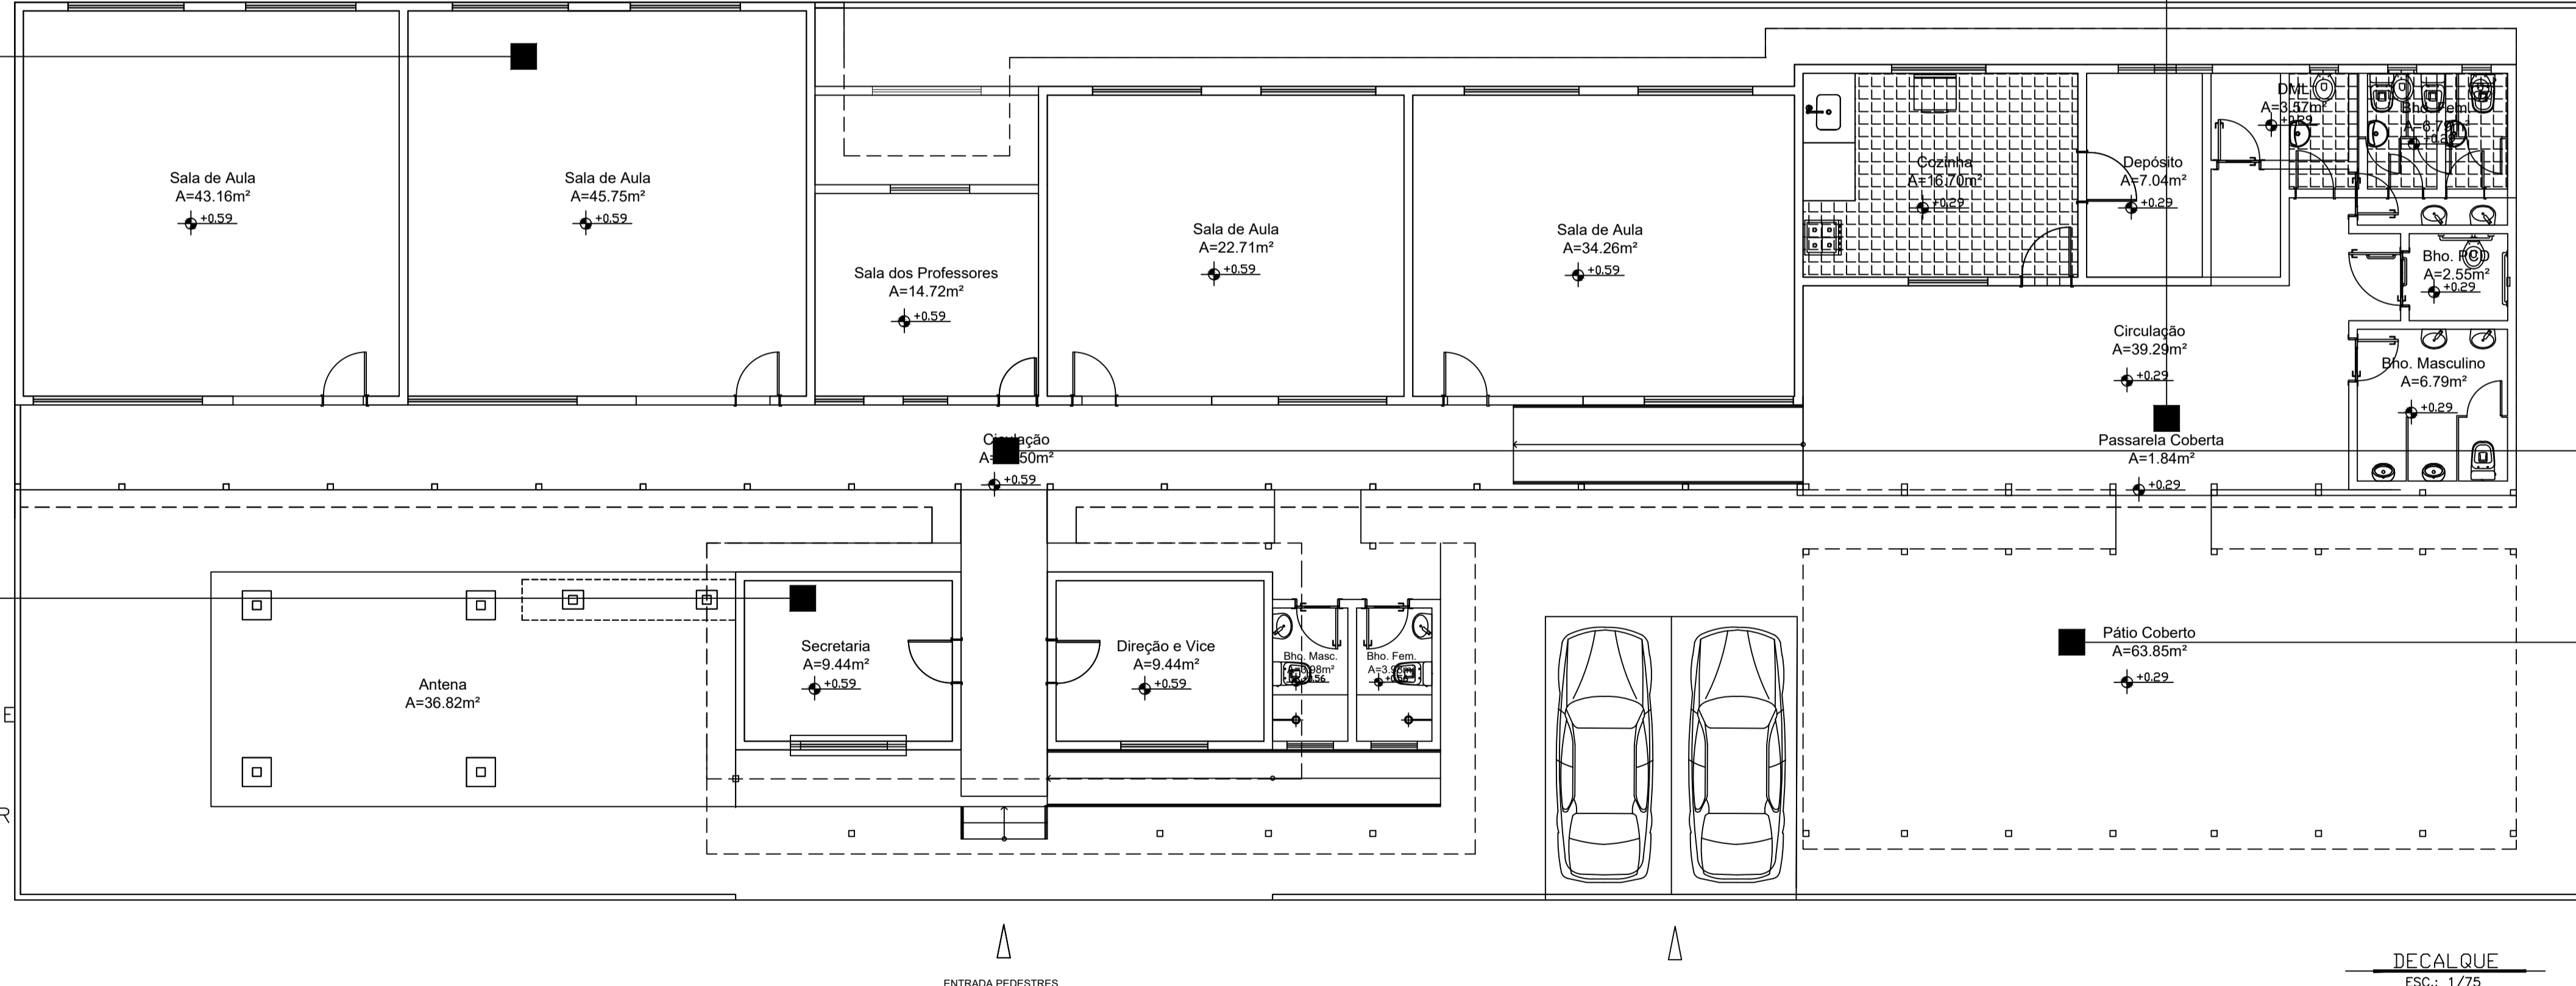

DECALQUE  
ESC.: 1/75

**BLOCO RECREIO COBERTO;**  
SERVIÇOS A SEREM EXECUTADOS:  
- CONSTRUÇÃO DE DML;  
- CONSTRUÇÃO DE CIRCULAÇÃO INTERNA;  
- CONSTRUÇÃO BANHEIROS MASCULINO E FEM  
PCD;  
- REVESTIMENTO E PINTURA;  
- INSTALAÇÕES;

**CIRCULAÇÕES E RAMPAS**  
- CONSTRUÇÃO DE PASSARELA COBERTA;  
- CONSTRUÇÃO RAMPA COM INC: 6.25%;

**PATIO COBERTO;**  
SERVIÇOS A SEREM EXECUTADOS:  
- CONSTRUÇÃO NOVA;  
- REVESTIMENTO E PINTURA;  
- INSTALAÇÕES;  
- CONSTRUÇÃO DE COBERTURA;

**LEGENDA:**

**Portas: Largura x Altura**

P1 0,78 x 2,10 (Abrir)	P7 0,90 x 2,10 (Abrir)
P2 0,68 x 2,10m (Abrir)	P8 0,74 x 2,10m (Abrir)
P3 0,80 x 2,10m (Abrir)	
P4 0,88 x 2,10m (Abrir)	
P5 0,69 x 2,10m (Abrir)	
P6 0,62 x 2,10m (Abrir)	

**Janelas: Largura x Altura x Peitoril**

J1 2,00 x 1,13 x 1,34	J7 1,37 x 1,13 x 1,34	J13 1,50 x 1,13 x 1,34
J2 1,90 x 1,13 x 1,34	J8 2,57 x 1,13 x 1,34	
J3 1,37 x 1,13 x 1,34	J9 1,87 x 1,13 x 1,34	
J4 1,88 x 1,13 x 1,34	J10 0,77 x 1,13 x 1,34	
J5 1,98 x 1,13 x 1,34	J11 0,84 x 1,13 x 1,34	
J6 1,68 x 1,13 x 1,34	J12 2,92 x 1,13 x 1,34	

**Balancins: Largura x Altura x Peitoril**

B1 0,50 x 0,60 x 1,70m
------------------------

**LEGENDA DE INTERVENÇÃO:**

P1 - PISO CERÂMICO SIMPLES  
R1 - REBOCO LISO E SELADO, EMASSADO E PINTADO COM TINTA ACRILICA BRANCA  
R0 - REVESTIMENTO CERÂMICO BRANCO - 40X40  
F1 - SEM FORRO

CONSTRUIR    DEMOLIR    REFORMA

**OBSERVAÇÕES:**

**PREFEITURA MUNICIPAL DE SOURE**

TÍTULO: REFORMA DA ESCOLA JOANA DE LIMA CABRAL  
RESPONSÁVEL TÉCNICO: SERGIO OSWALDO LOBATO PAIXÃO - CREA Nº 9138D/PA  
DESENHO: JOÃO VITOR SOARES SANTOS - CAU Nº A268624-4/PA  
ASSUNTO: PLANTAS BAIXA EXISTENTE E DECALQUE

FOLHA: 03/06  
DATA: 18/08/2023  
ESCALA: 1/75