


PLANTA DE LOCALIZAÇÃO DA REDE

SEM ESCALA

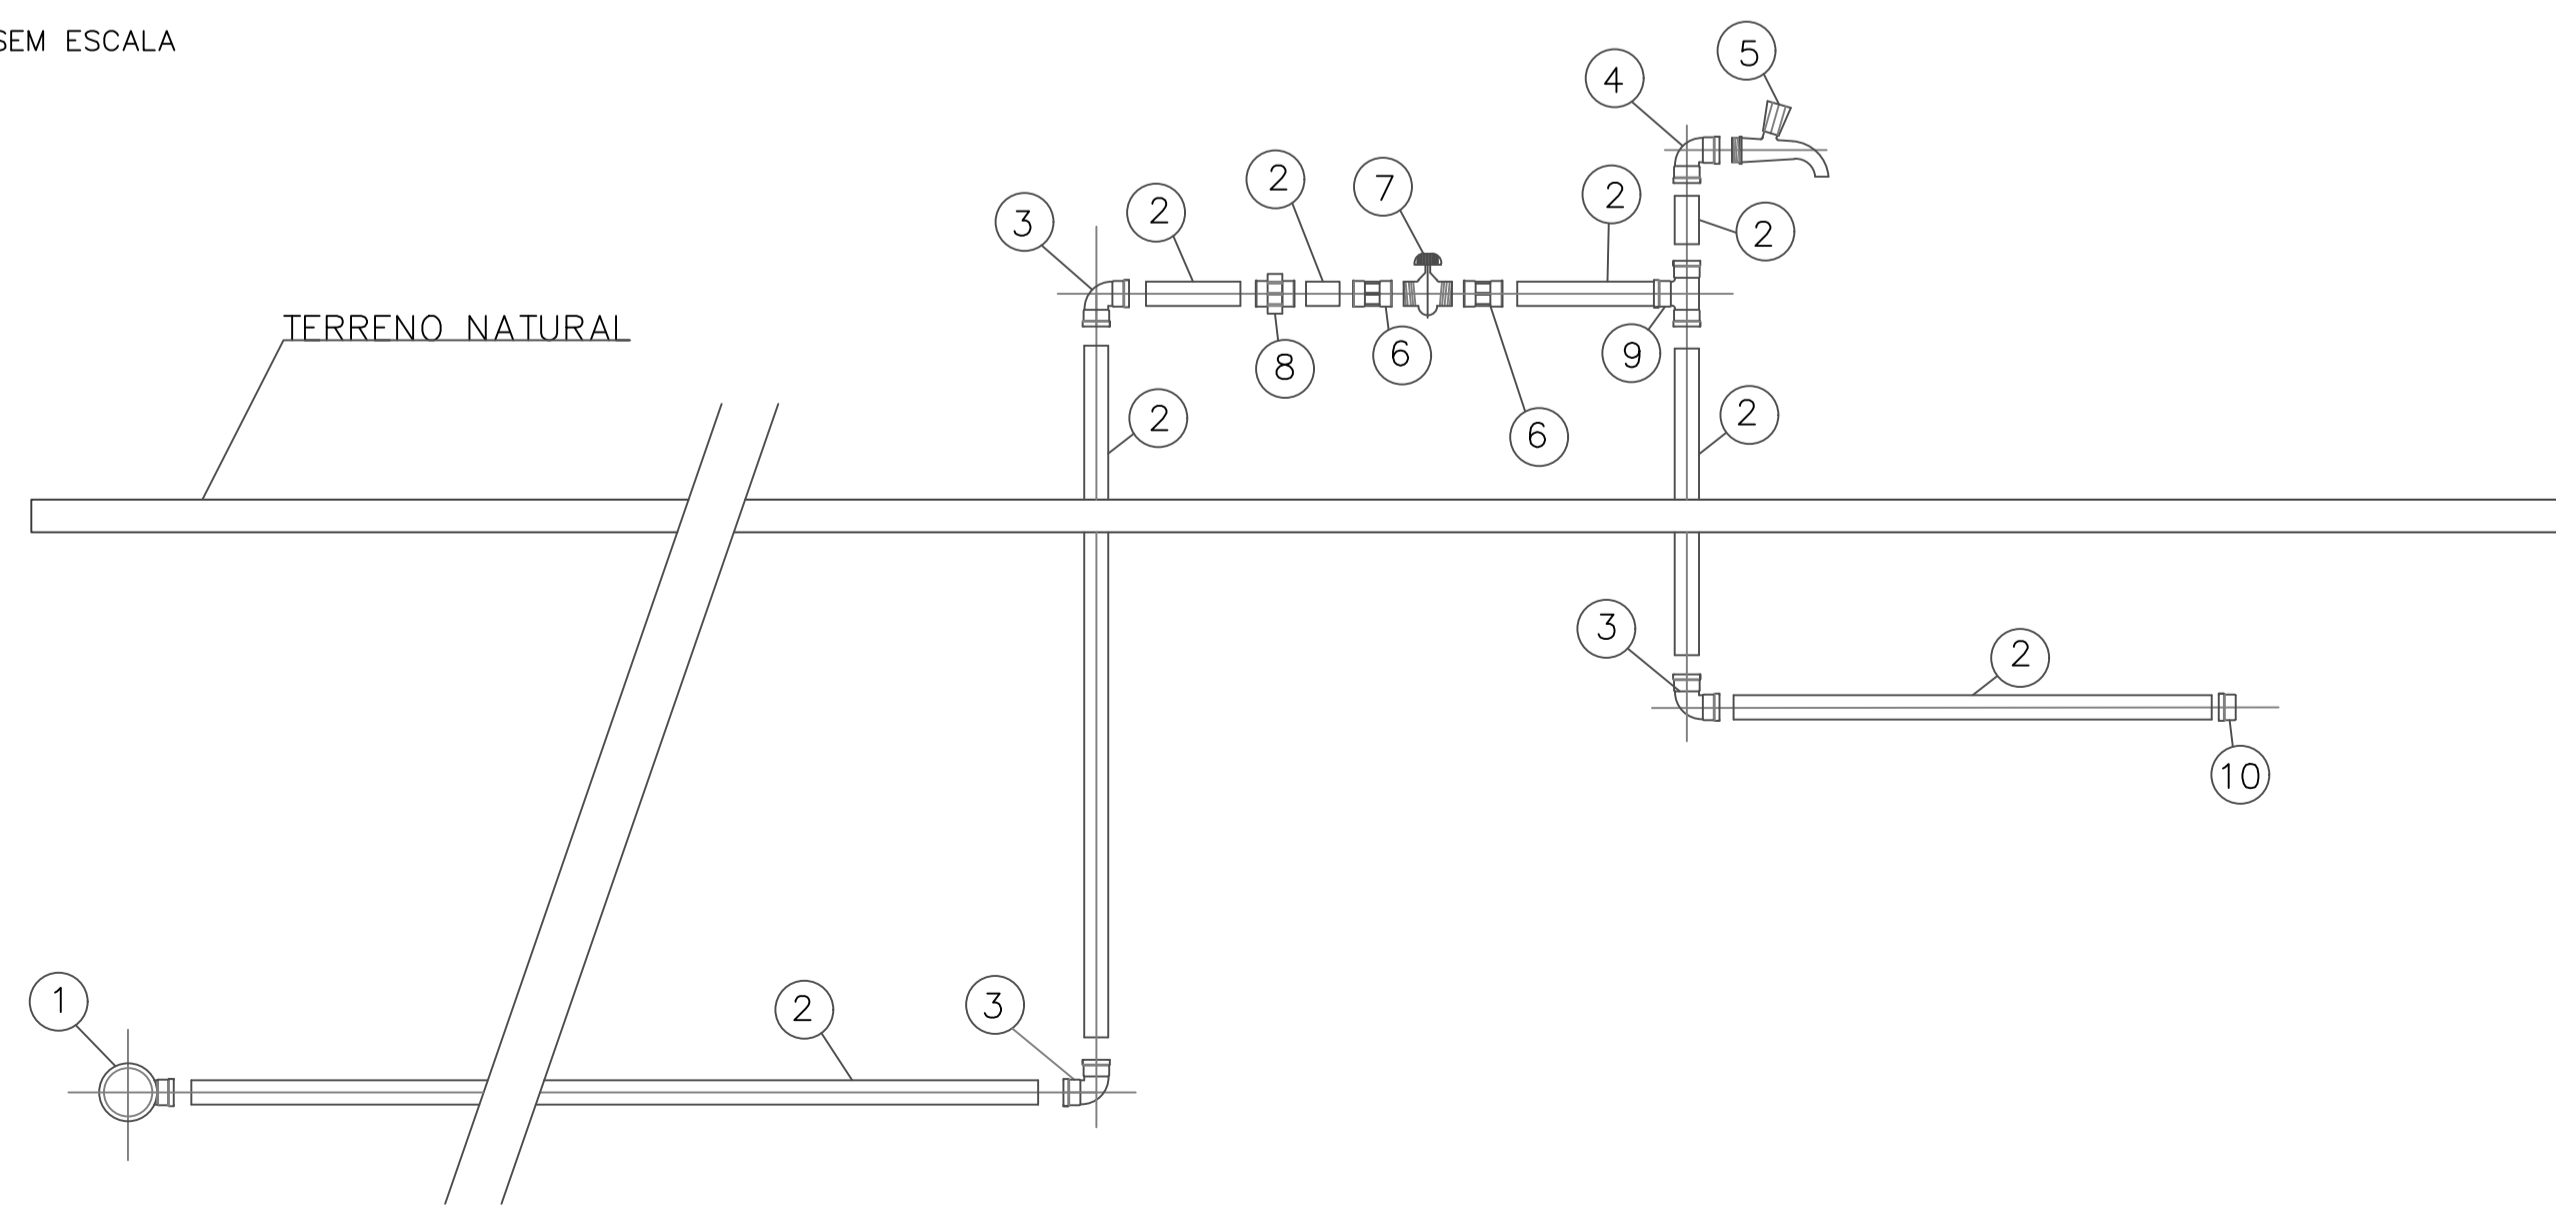

DETALHE DA LIGAÇÃO DOMICILIAR


SEM ESCALA



PLANTA DE DISTRIBUIÇÃO DA REDE


ESC.: 1/1250

Nº 1/3/6

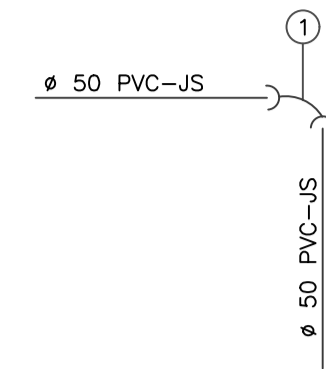

PEÇA	DESCRIÇÃO	QUANT.
1	CURVA PVC 90° JS BB Ø 50	01

Nº 4/5/6

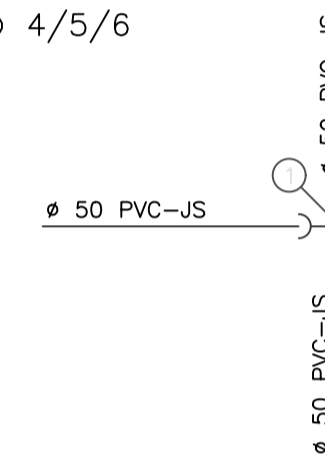

PEÇA	DESCRIÇÃO	QUANT.
1	T PVC JS BBB Ø 50	01

Nº	DISCRIMINAÇÃO	UNID.	QUANT.
1	COLAR DE TOMADA Ø 50x20mm	UN	01
2	TUBO PVC JS Ø 20mm *	M	12
3	JOELHO 90° PVC JS Ø 20mm	UN	03
4	JOELHO 90° PVC SR Ø 20mm x 1/2"	UN	01
5	TORNEIRA PLÁSTICA Ø 1/2"	UN	01
6	LUVA PVC SR Ø 20mm x 1/2"	UN	02
7	REGISTRO DE GAVETA PVC Ø 1/2"	UN	01
8	UNIÃO PVC JS Ø 20 mm	UN	01
9	T PVC JS Ø 20 mm	UN	01
10	CAP PVC JS Ø 20 mm	UN	01

NOTA * COMPRIMENTO A SER AJUSTADO EM CAMPO

REV	DESCRIÇÃO DA REVISÃO	EXEC	APROV	DATA



PREFEITURA MUNICIPAL DE SOURE
SECRETARIA DE OBRAS

PRANCHA
05/05

SISTEMA DE ABASTECIMENTO DE ÁGUA
DO BAIRRO NOVO II

PROJETO BÁSICO
CAPTAÇÃO E BOMBAMENTO
PLANTAS, SEÇÕES E DETALHE

RESP. TÉCNICO:

ENDEREÇO: 4ª RUA ENTRE AS TRAVESSAS 7 e 8.

DES. CAD: **Télio Matos** DATA: MARÇO/2021 ESCALA: INDICADA

ING. REGÍDIO PAIXÃO
CREA/PA 4158 2