LEGENDA COTA EV
LEGENDA COTA PB

NOME DOS AMBIENTES

COTA EV

CHAMADA E TEXTOS EM GERAIS

99,80

1.90

A
01

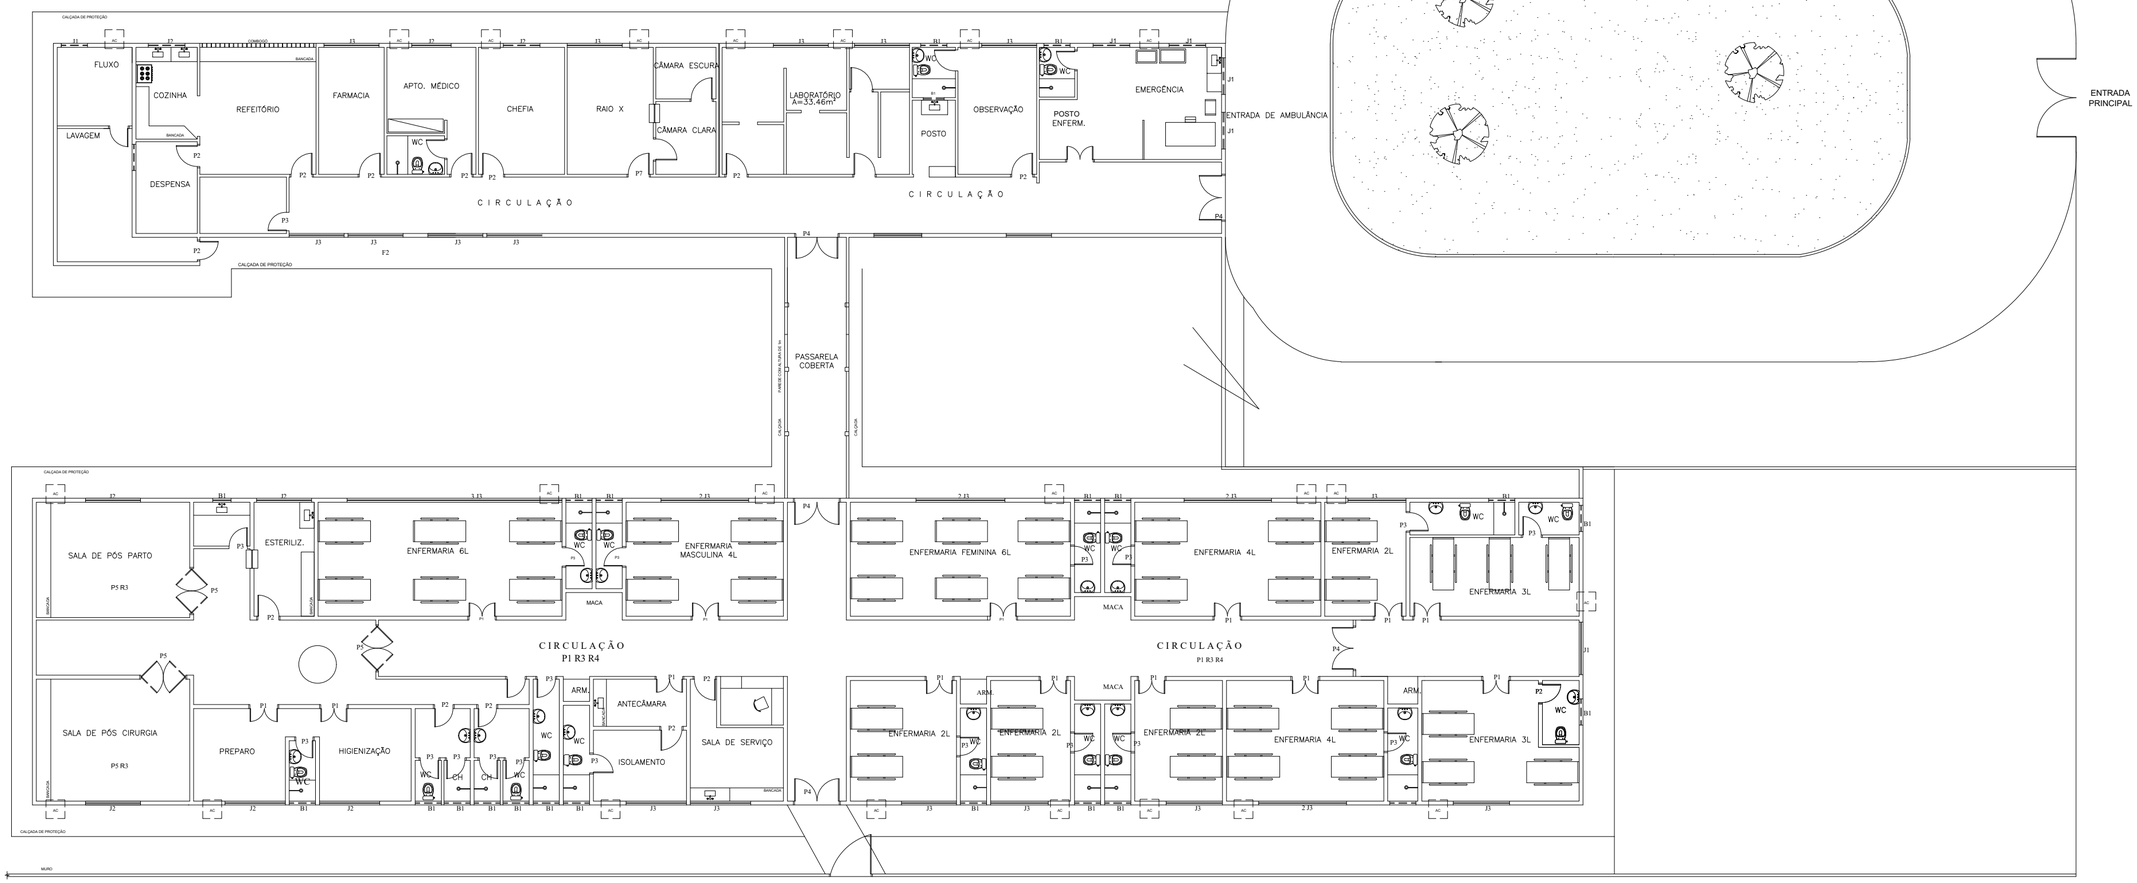

PLANTA BAIXA ATUAL
1/100

SECRETARIA MUNICIPAL DE SAÚDE DE SOURE - PA	
LOCAL: 8ª RUA ENTRE TRAV. 12 E 13 SOURE/PA	
OBJETO: REFORMA DO HOSPITAL MUNICIPAL NO MUNICIPIO DE SOURE-PA	DATA: ABRIL/2018
CONTEÚDO: LEVANTAMENTO CADASTRAL	PRANCHA : 02/04
PROJETO: LUIZ RODOLFO FALCÃO CECIM ARQUITETO E URBANISTA CAU/PA: A61220-0	SEC. DE SAÚDE DE SOURE

FORMATO A1