



SECÇÃO 01
Esc: 1/50

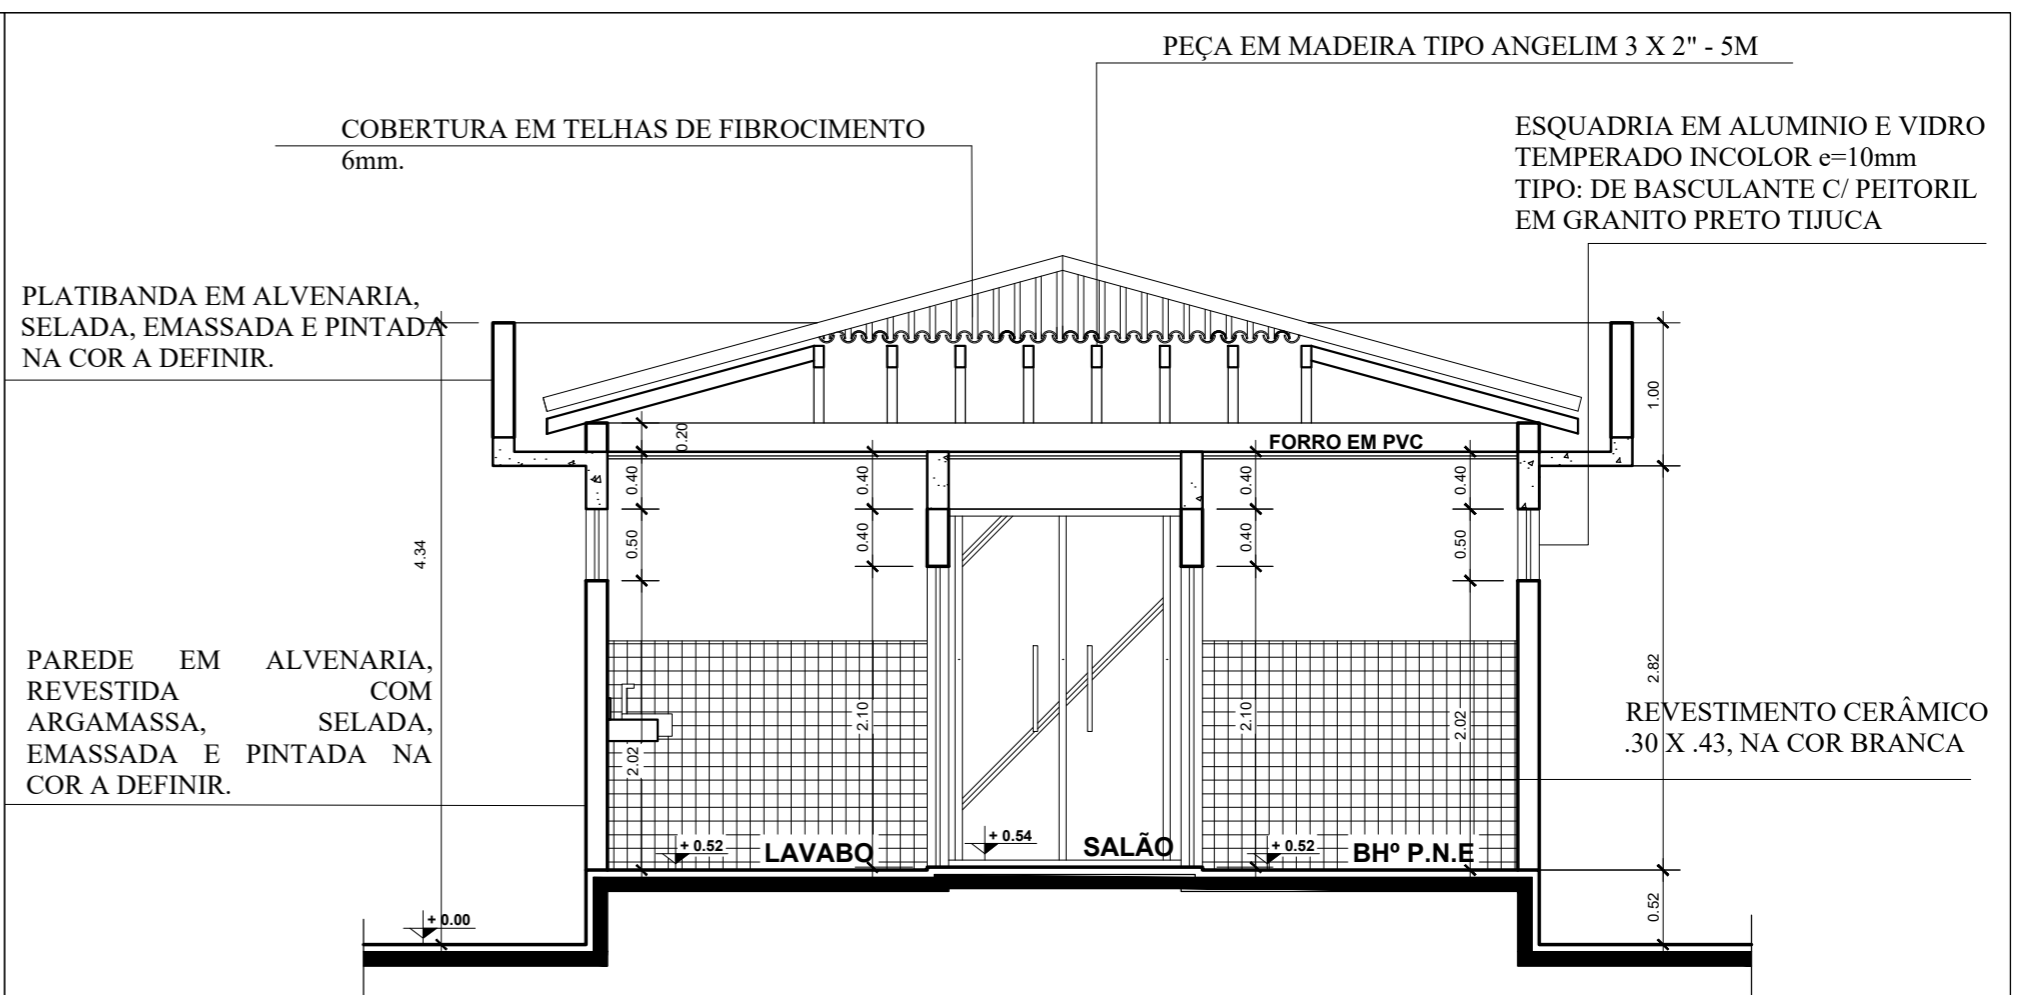

SECÇÃO 03
Esc: 1/50

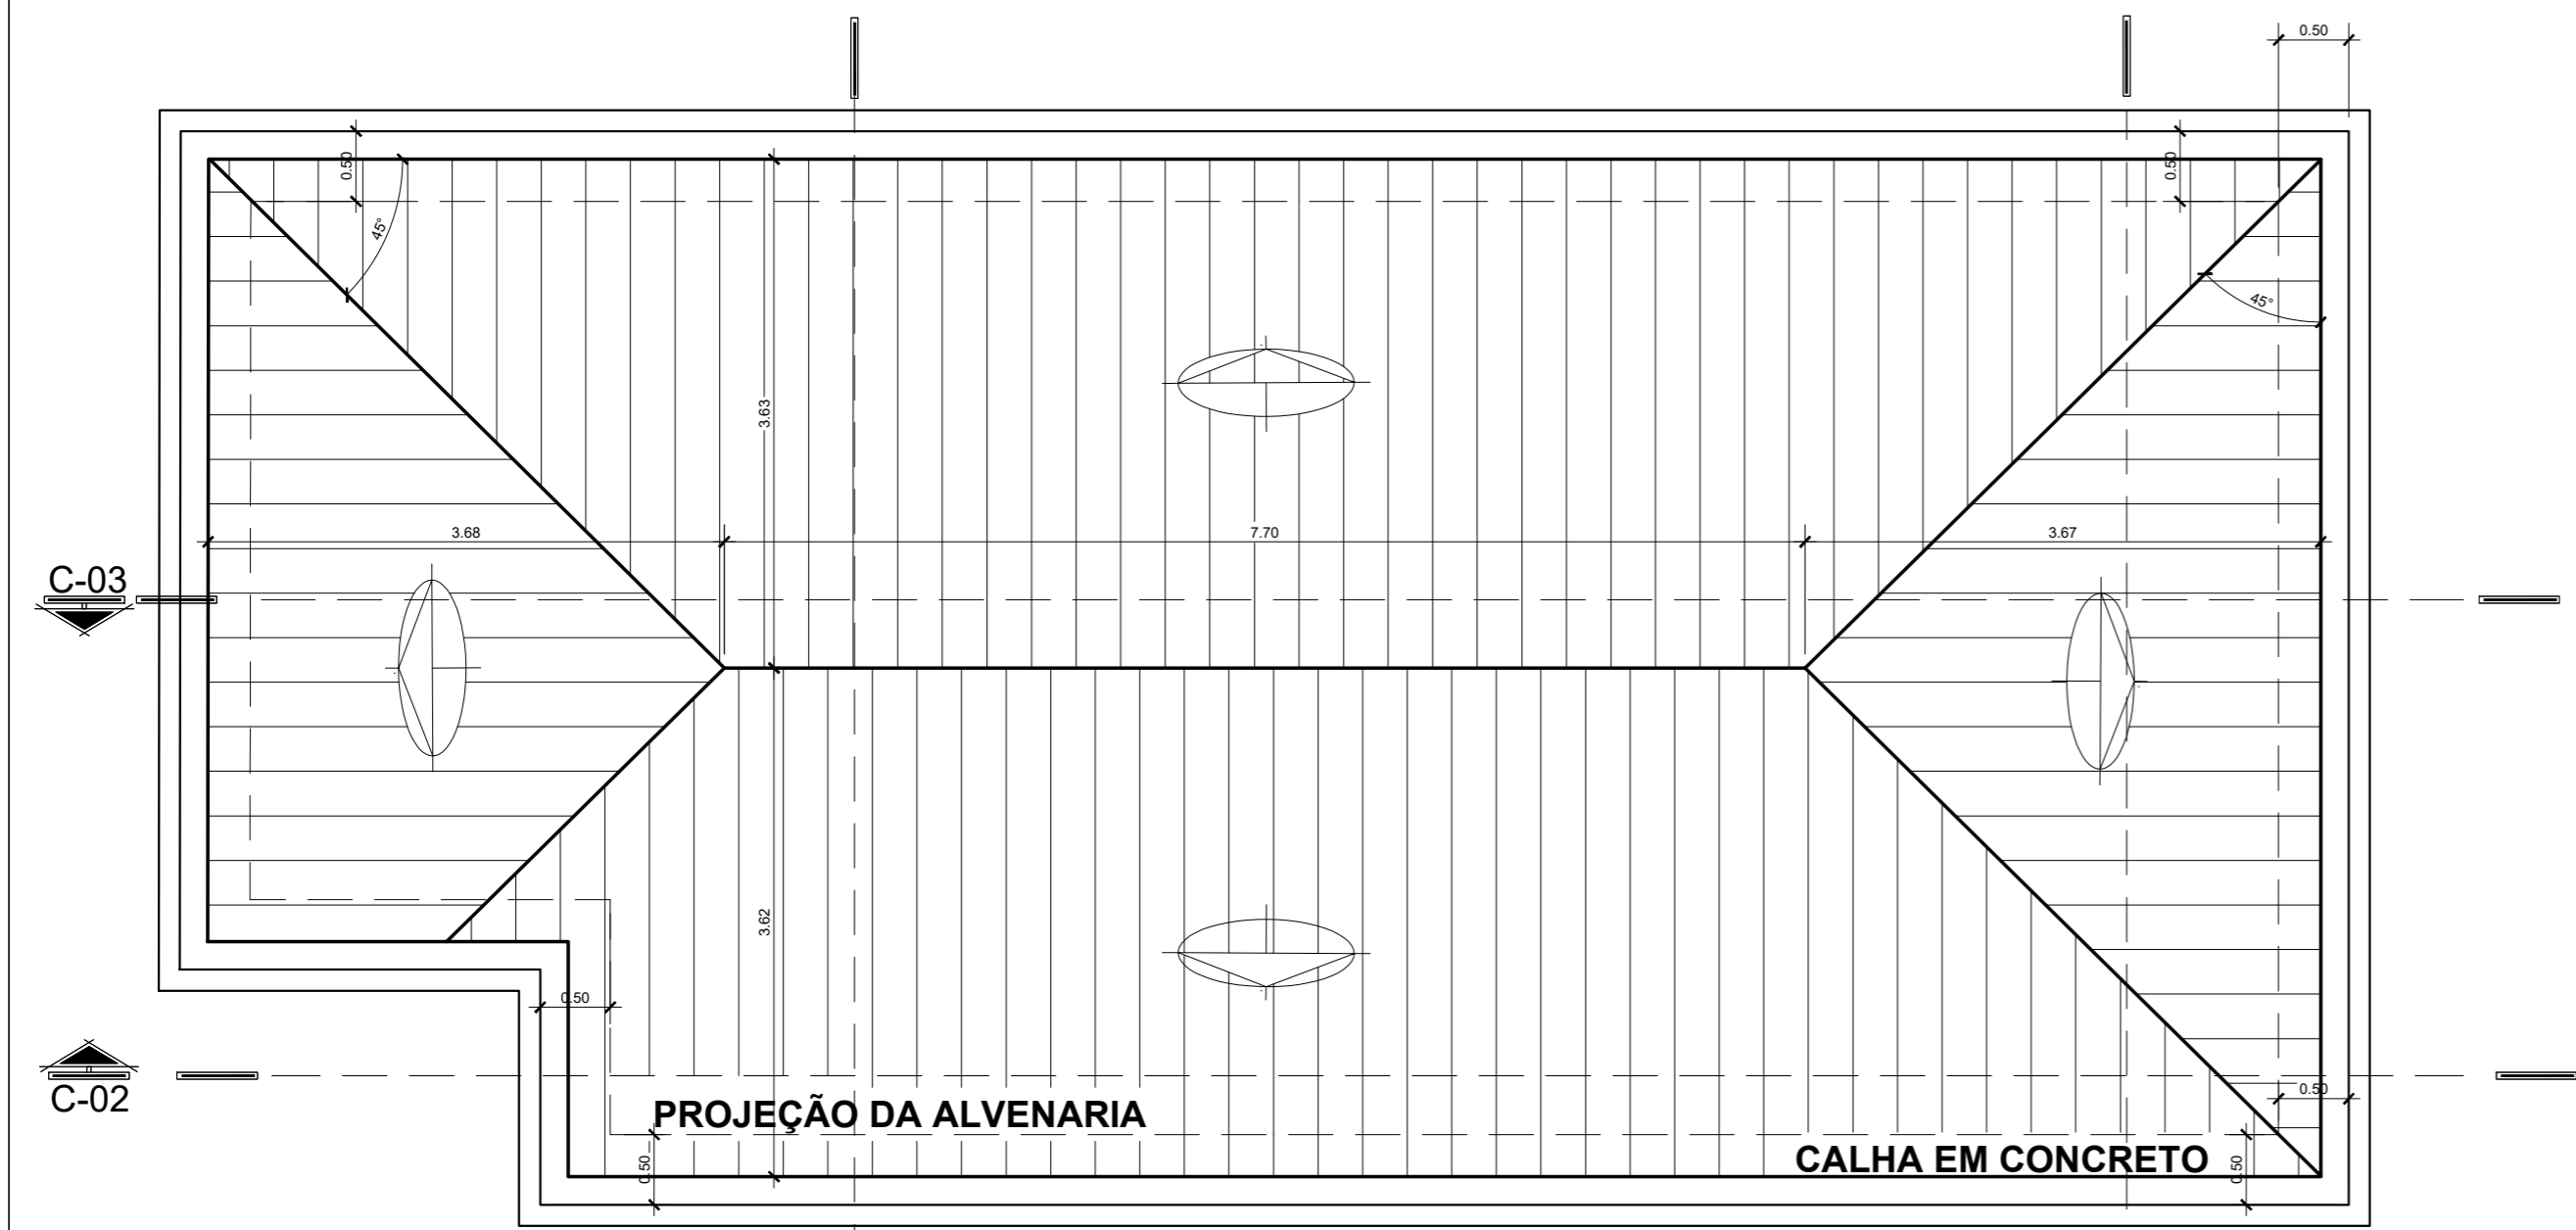

PLANTA DE COBERTURA
Esc: 1/50

OBS: TODAS AS MEDIDAS E NÍVEIS DEVERÃO SER CONFERIDAS NO LOCAL.

PREFEITURA MUNICIPAL DE SOURE			
CONTEÚDO: CONSTRUÇÃO DO MEMORIAL DA BIBLIA			
COORDENAÇÃO:	CLIENTE: PREFEITURA MUNICIPAL DE SOURE	ESCALA: INDICADA	PRANCHA: 02 05
RESP. TÉCNICO: HENRIQUE FIGUEIREDO	LOCALIZAÇÃO: 6ª RUA ENTRE AS TRAVESSAS 17 e 18 - BAIRRO CENTRO	DATA: ABRIL / 2022	
DESENHO: HENRIQUE FIGUEIREDO	ASSUNTO: SECÇÃO 01, SECÇÃO 03 PLANTA DE COBERTURA	REVISÃO:	