


SECÇÃO 02


Esc: 1/50

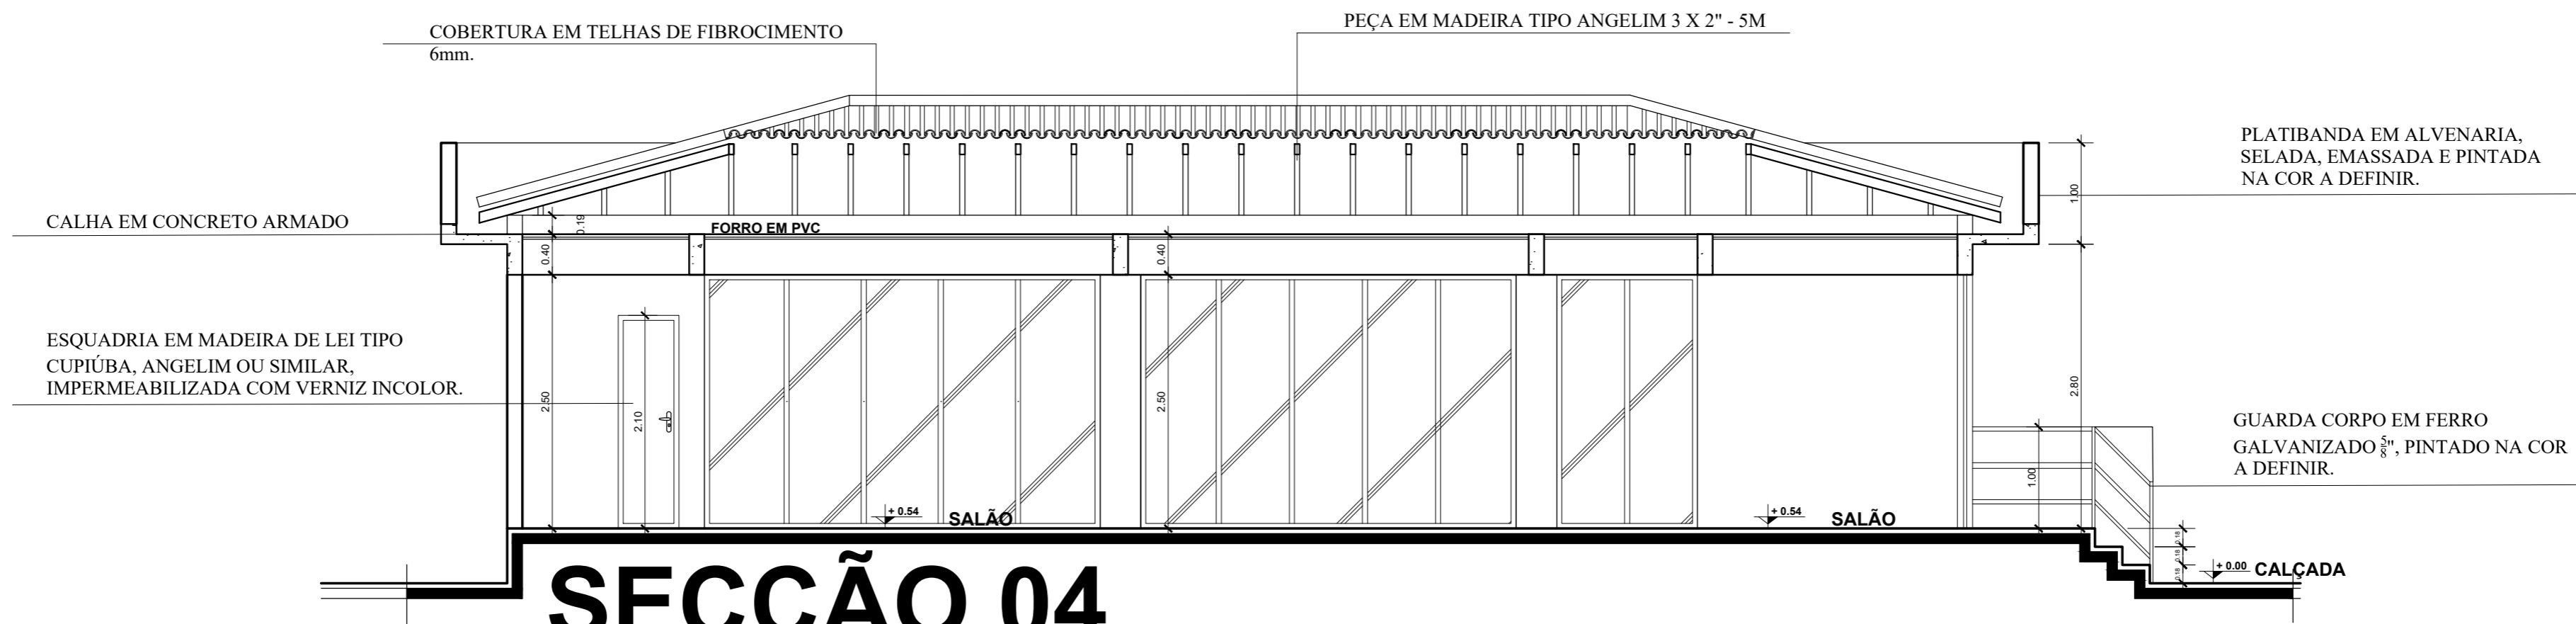

SECÇÃO 04

Esc: 1/50

OBS: TODAS AS MEDIDAS E NÍVEIS DEVERÃO SER CONFERIDAS NO LOCAL

PREFEITURA MUNICIPAL DE SOURE				
CONTEÚDO: CONSTRUÇÃO DO MEMORIAL DA BIBLIA				
COORDENAÇÃO:	CLIENTE: PREFEITURA MUNICIPAL DE SOURE	ESCALA: INDICADA	03 <hr/> 05	
RESP. TÉCNICO: HENRIQUE FIGUEIREDO	LOCALIZAÇÃO: 6ª RUA ENTRE AS TRAVESSAS 17 e 18 - BAIRRO CENTRO	DATA: ABRIL / 2022		
DESENHO: HENRIQUE FIGUEIREDO	ASSUNTO: SECÇÃO 02 SECÇÃO 04	REVISÃO:		