


PLANTA DA INSTALAÇÃO DO CLORADOR

	DISCRIMINAÇÃO	UNID.	QUANT.
1	TEE FOFO JS 200 mm	un	02
2	CURVA DE 90° BB - 25mm	un	05
3	TUBO DE PVC JS Ø 25mm	m	12
4	TEE JS 25x25mm	un	01
5	REGISTRO DE GAVETA EM AÇO Ø 3/4"	un	04
6	ADAPTADOR SRM Ø 25x3/4"	un	10
7	UNIÃO Ø 25mm	un	02
8	CLORADOR SANY-CLOR 13000 OU SIMIL.	un	01
9	LUVA DE RED. DE 200mmx50mm	un	02

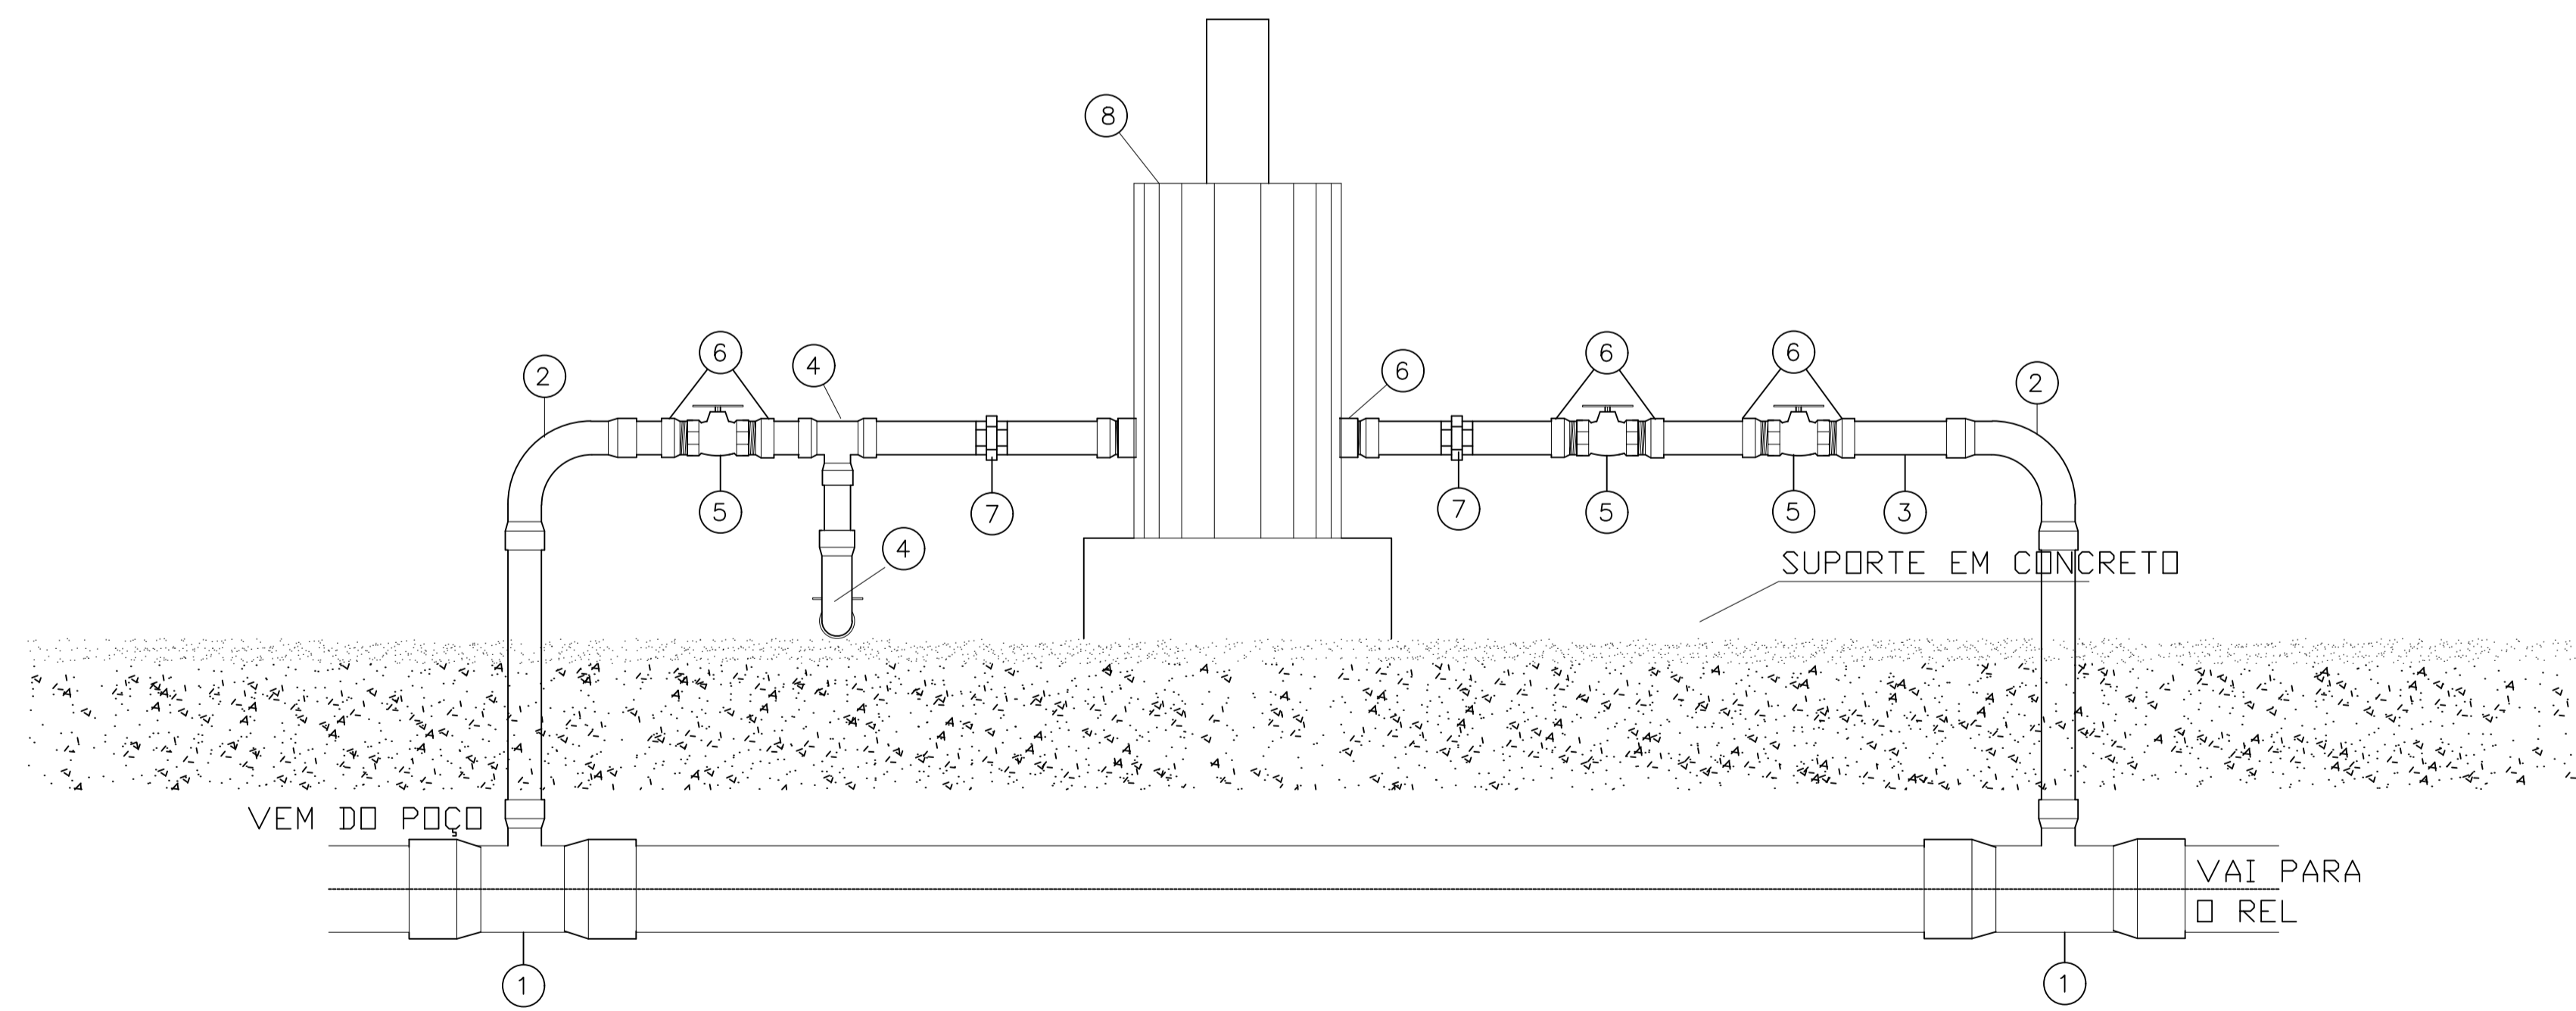

CORTE AA' DA INSTALAÇÃO DO CLORADOR

PREFEITURA MUNICIPAL DE SOURE - PA

RUA II, S/N - CENTRO, SOURE-PARÁ
CEP: 68870-000 - TELEFONE: (91) 98379-2634

GOVERNO DO ESTADO DO PARÁ

SEDOP - Secretaria de Estado de Desenvolvimento Urbano e Obras Públicas

PROJETO: PROJETO HIDRÁULICO CLORADOR

EMPREENDIMENTO: SISTEMA DE ABASTECIMENTO DE ÁGUA - SAA
MUNICÍPIO: SOURE - PA

RESPONSÁVEL PELO PROJETO: Marcelo Magalhães da Silva
CREA: 1505633699PA

ESCALA: 1 / 25
DATA: 10/04/2022

01/01

Formato A1