


LEGENDA DE TUBOS, PEÇAS E CONEXÕES DO POÇO

Nº	DISCRIMINAÇÃO	Ø	UN.	Qtde.
1	CONJUNTO DE BOMBA SUBMERSA DE 10 CV COM VOLUME DE 50,01m³/h e Hman= 35mca	-	UN.	01
2	LUVA DE FoGo	3"	UN.	4
3	TUBO DE FoGo-JR	3"	m	24
4	CURVA 90° FoGo C/ ROSCA	3"	UN.	01
5	TE DE FoGo COM ROSCA	3"	UN.	01
6	UNIÃO DE FoGo	3"	UN.	01
7	NIPEL DE FoGo	3"	UN.	05
8	REGISTRO DE GAVETA BRUTO	3"	UN.	02
9	VÁLVULA DE RETENÇÃO METALICA	3"	UN.	01
10	CURVA 45° DE FoGo FÊMEA	3"	UN.	02
11	ADAPTADOR CURTO FoGo SOLDA/ROSCA	3"x200mm	UN.	01
12	TUBO PVC JUNTA SOLDÁVEL	200mm	m	5
13	TUBO PVC GEOM. STD.	150mm	m	35
14	FILTRO PVC GEOM. STD.	150mm	m	15
15	PERFURAÇÃO EM CAMADA SEDIMENTAR	10 1/2"	m	50

SEÇÃO AA' POÇO

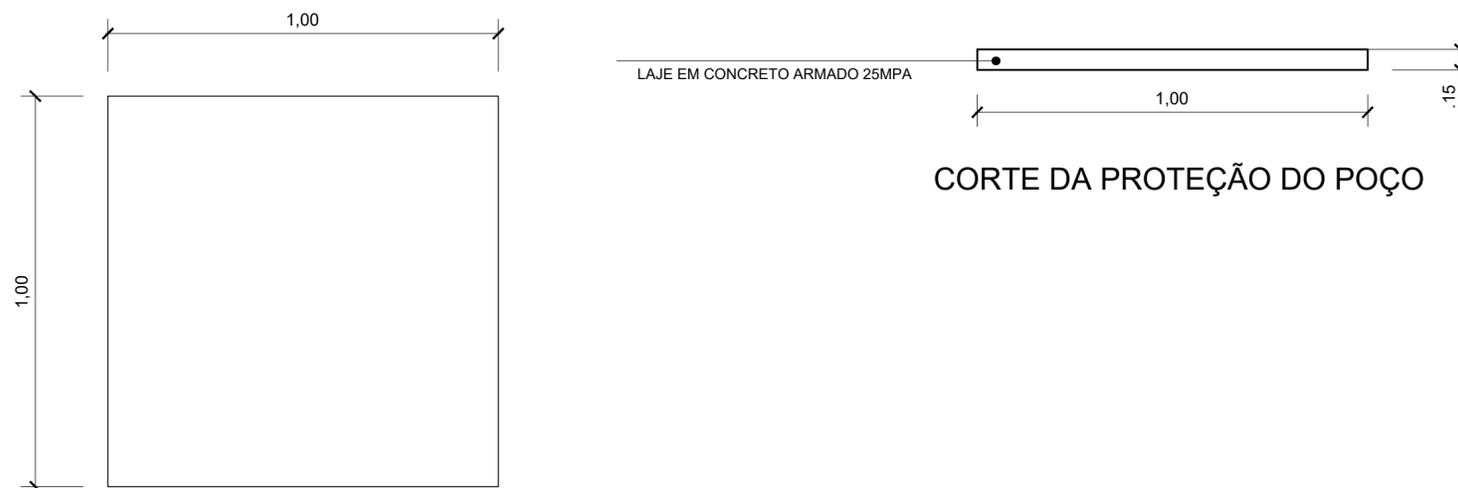

CORTE DA PROTEÇÃO DO POÇO

DETALHE DA PROTEÇÃO DO POÇO

PREFEITURA MUNICIPAL DE SOURE - PA

RUA II, S/N - CENTRO, SOURE-PARÁ
CEP: 68870-000 - TELEFONE: (91) 98379-2634

GOVERNO DO ESTADO DO PARÁ

SEDOP - Secretaria de Estado de Desenvolvimento Urbano e Obras Públicas

PROJETO:

PROJETO HIDRAÚLICO
DETALHAMENTO DO POÇO DE 6"

EMPREENHIMENTO:
SISTEMA DE ABASTECIMENTO DE ÁGUA - SAA
MUNICÍPIO:
SOURE - PA

RESPONSÁVEL PELO PROJETO:
Marcelo Magalhães da Silva
CREA: 1505633699PA

ESCALA:
S/ESCALA

DATA:
10/04/2022

01/01

Formato A2