



EXTENSÃO DA VIA A SER PAVIMENTADA

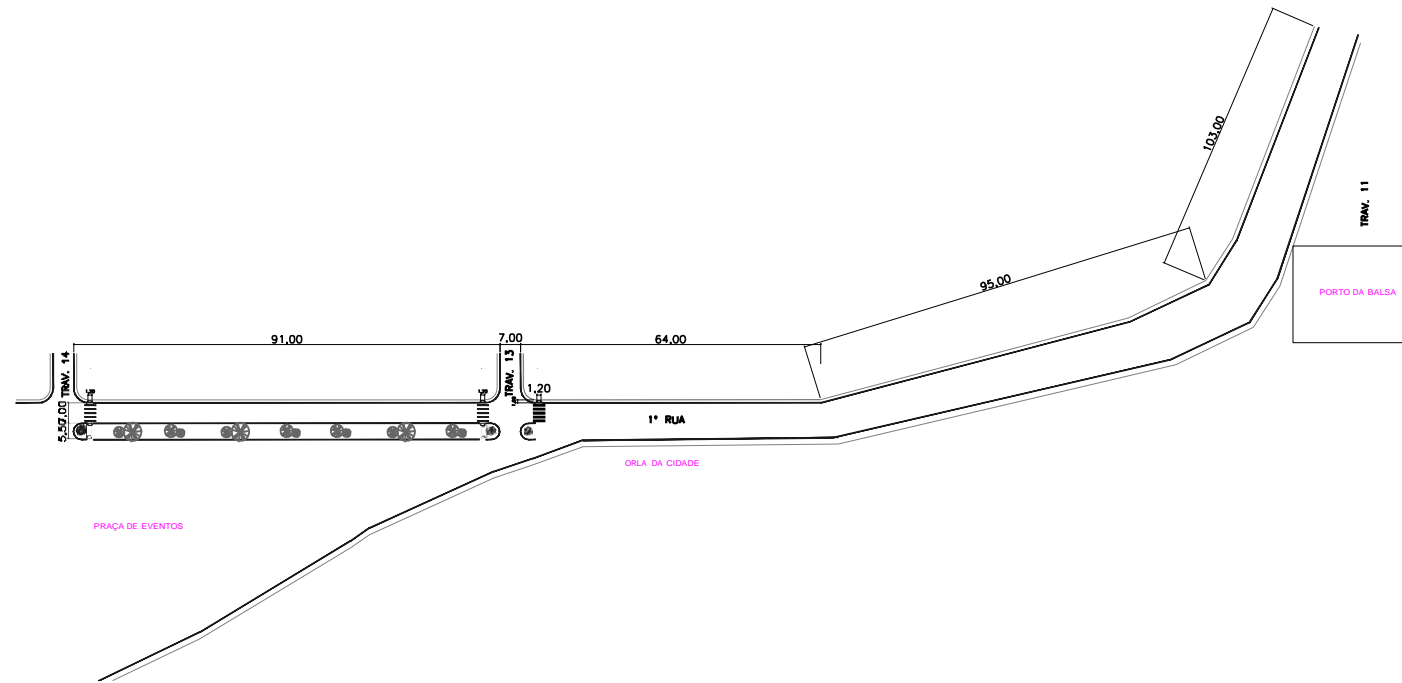


FAIXA DE PEDESTRE

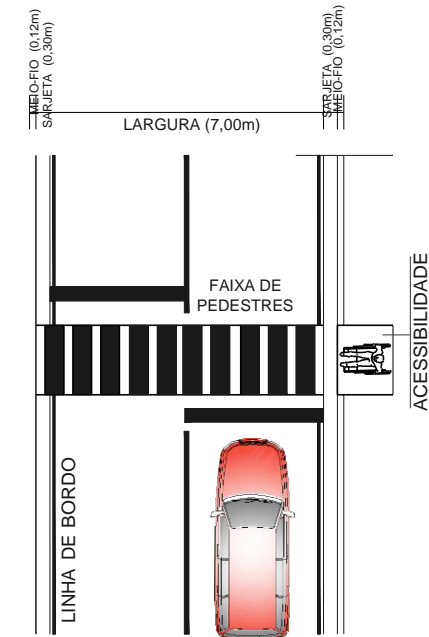

MAPA DE LOCALIZAÇÃO DA OBRA






CORTE ESQUEMÁTICO

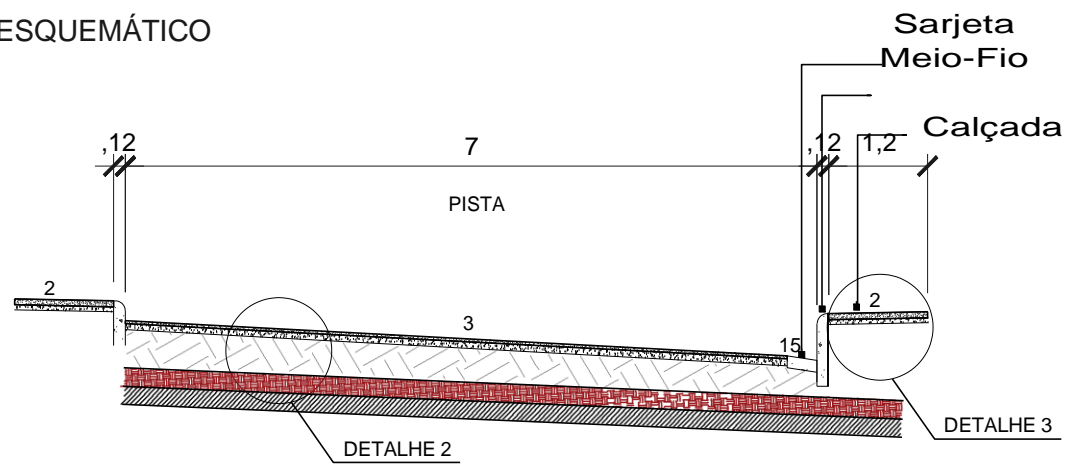

Espessuras das camadas e Inclinações devem ser consideradas conforme dimensionamento

DETALHES

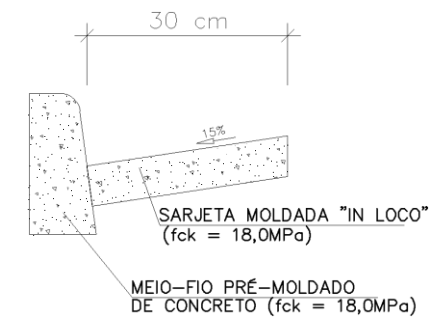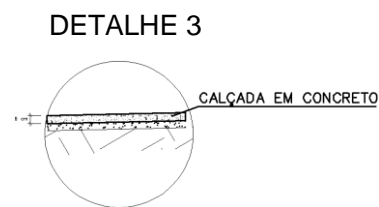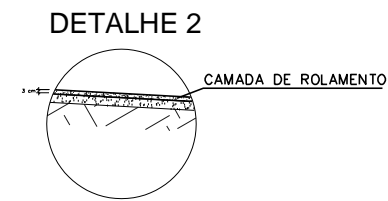

RELATÓRIO FOTOGRÁFICO



SECRETARIA DE DESENVOLVIMENTO REGIONAL <small>COORDENAÇÃO GERAL DE GESTÃO DE CONTRATOS E CONVÊNIOS</small>		
PROCEDIMENTO SIMPLIFICADO PARA PAVIMENTAÇÃO URBANA		
PREFEITURA MUNICIPAL DE SOURE		
LOCAL: PRIMEIRA RUA Entre Trav. 11 e 14		DATA: ABRIL DE 2019
OBJETO: PAVIMENTAÇÃO DE VIAS NO MUNICÍPIO DE SOURE-PA		PRANCHA: 0101
PROJETO: ENGº CIVIL MARCUS ALENCAR VELOSO CREA:151100244-1PA		PREF. MUNICIPAL DE SOURE