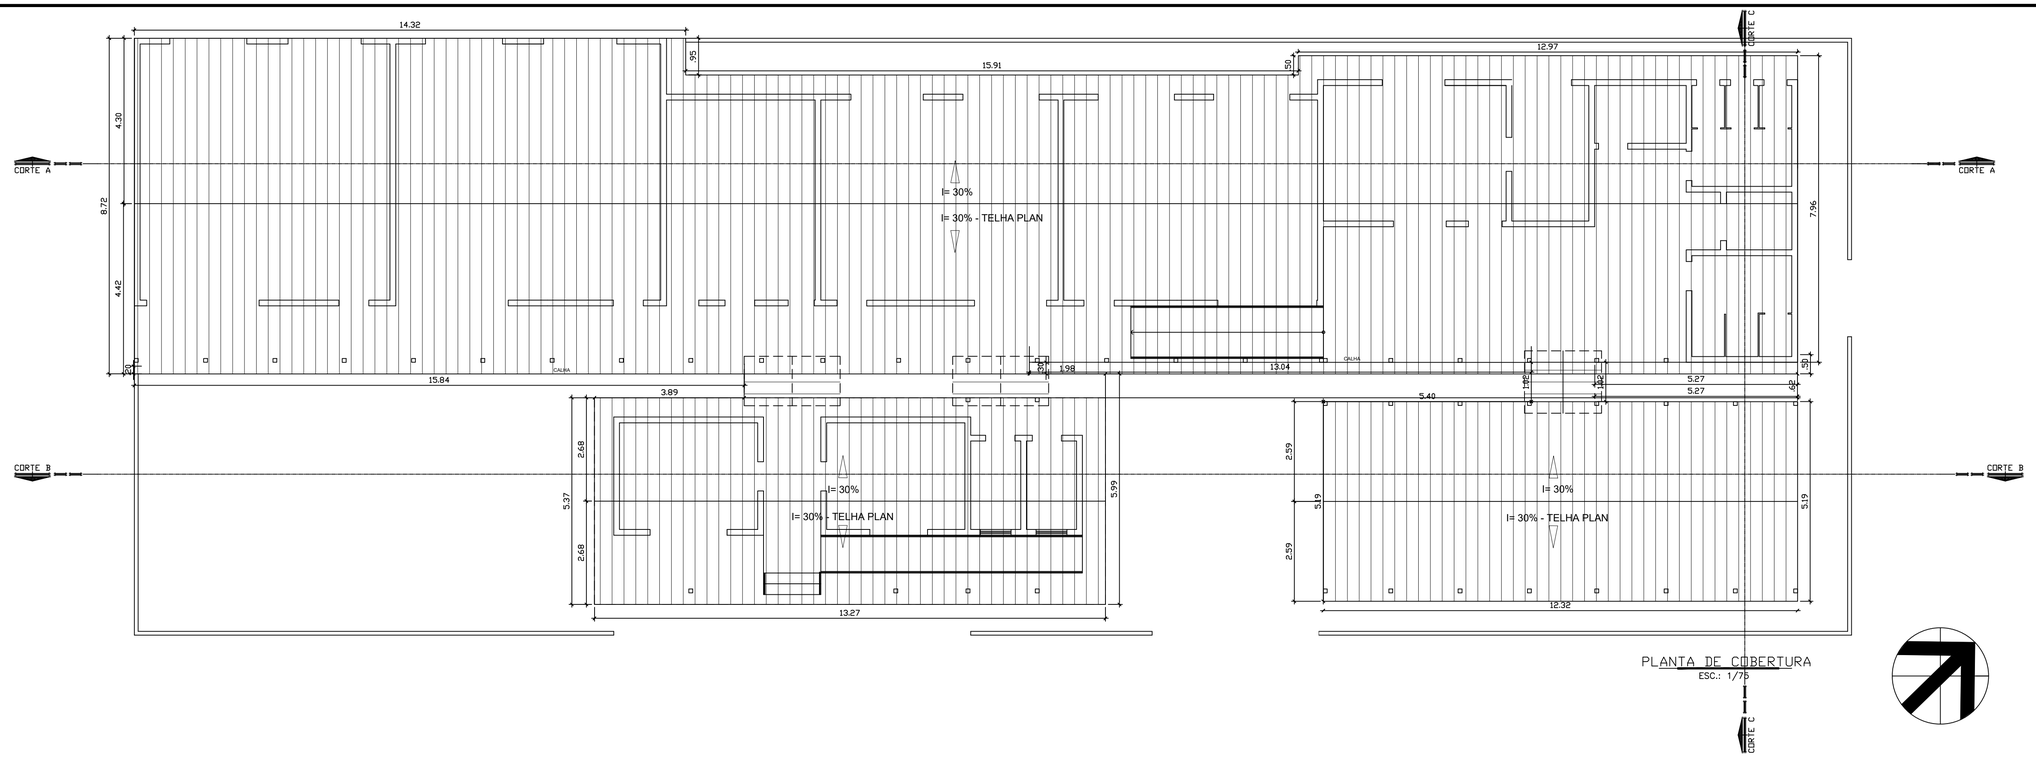

PLANTA DE COBERTURA
ESC.: 1/75

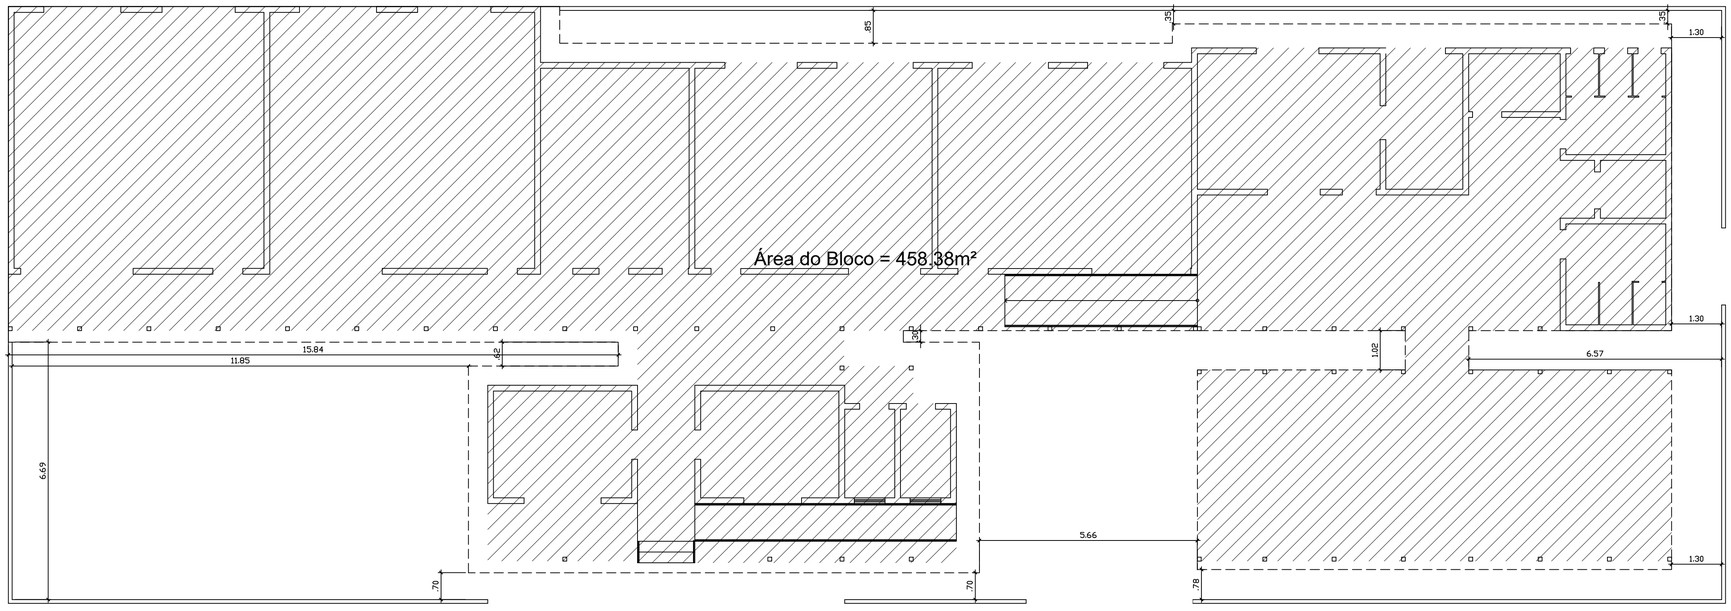

PLANTA DE LOCAÇÃO
ESC.: 1/75

LEGENDA:

OBSERVAÇÕES:

01) Todas as medidas deverão ser conferidas no local da obra.

PREFEITURA MUNICIPAL DE SOURE

TÍTULO: REFORMA DA ESCOLA JOANA DE LIMA CABRAL

RESPONSÁVEL TÉCNICO: SERGIO OSWALDO LOBATO PAIXÃO - CREA Nº 9138D/PA

DESENHO: JOÃO VITOR SOARES SANTOS - CAU Nº A268624-4/PA

ASSUNTO: PLANTAS DE COBERTURA E LOCAÇÃO

FOLHA: 02/06

DATA: 18/08/2023

ESCALA: 1:75