
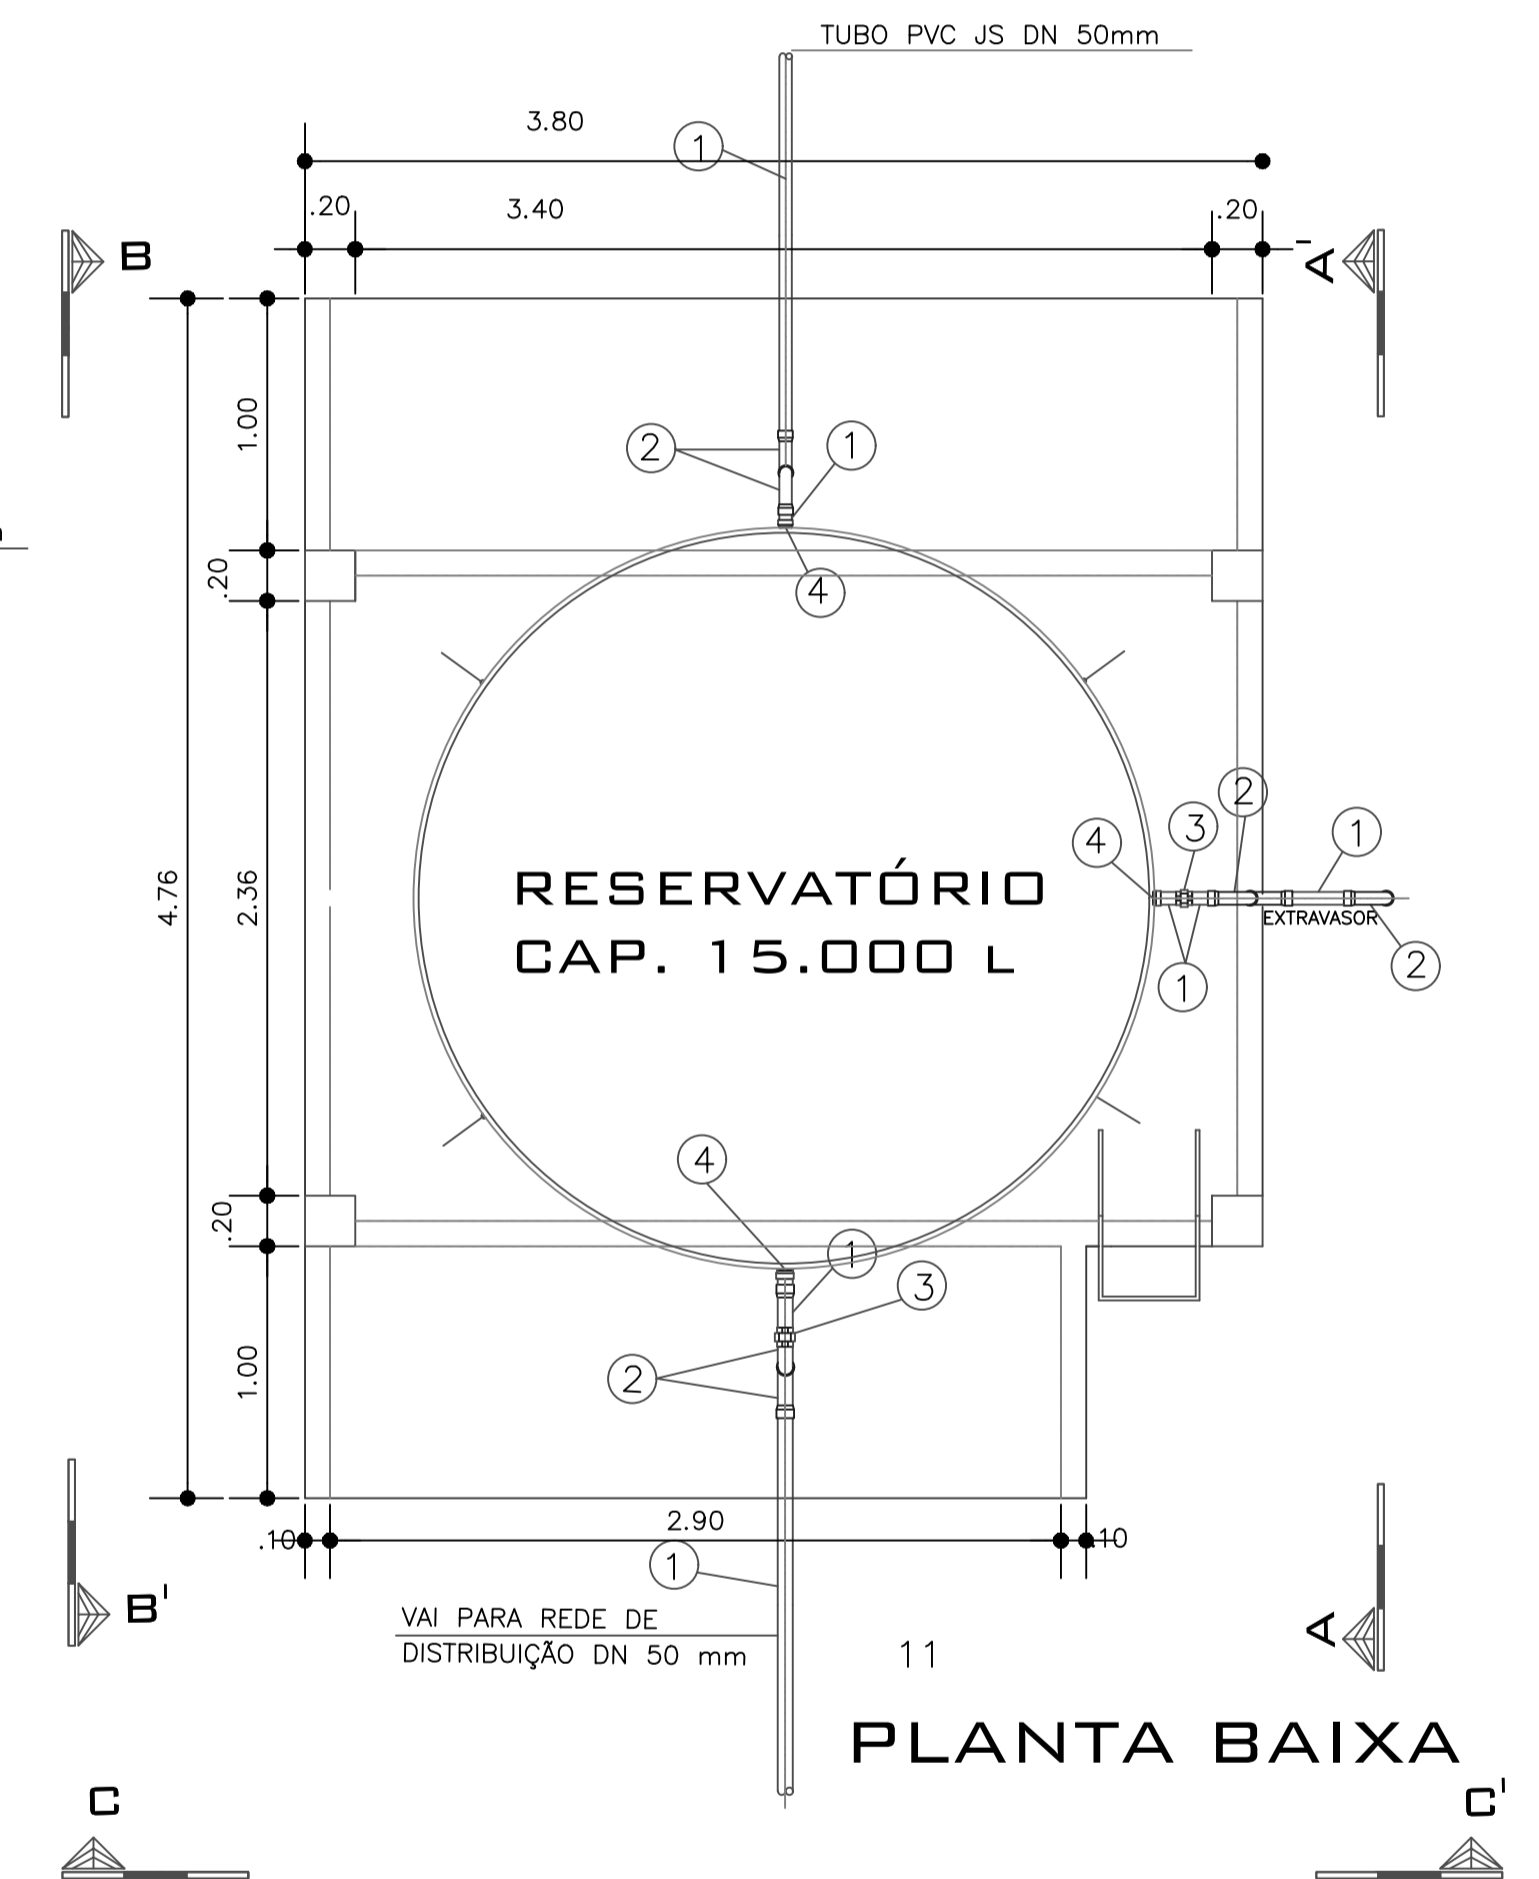


RESERVATÓRIO
CAP. 15.000 L

RESERVATÓRIO
CAP. 15.000 L

RESERVATÓRIO
CAP. 15.000 L

Nº	DISCRIMINAÇÃO	DN	UNID.	QUANT.
1	TUBO PVC JS	50	VR	04
2	CURVA 90° PVC JS	50	PÇ	07
3	UNIÃO PVC JS	50	PÇ	02
4	ADAPTADOR PVC SR CURTO	11/2"x50	PÇ	06
5	TÊ PVC JS	50	PÇ	01
6	REGISTRO DE GAVETA	11/2"	PÇ	02

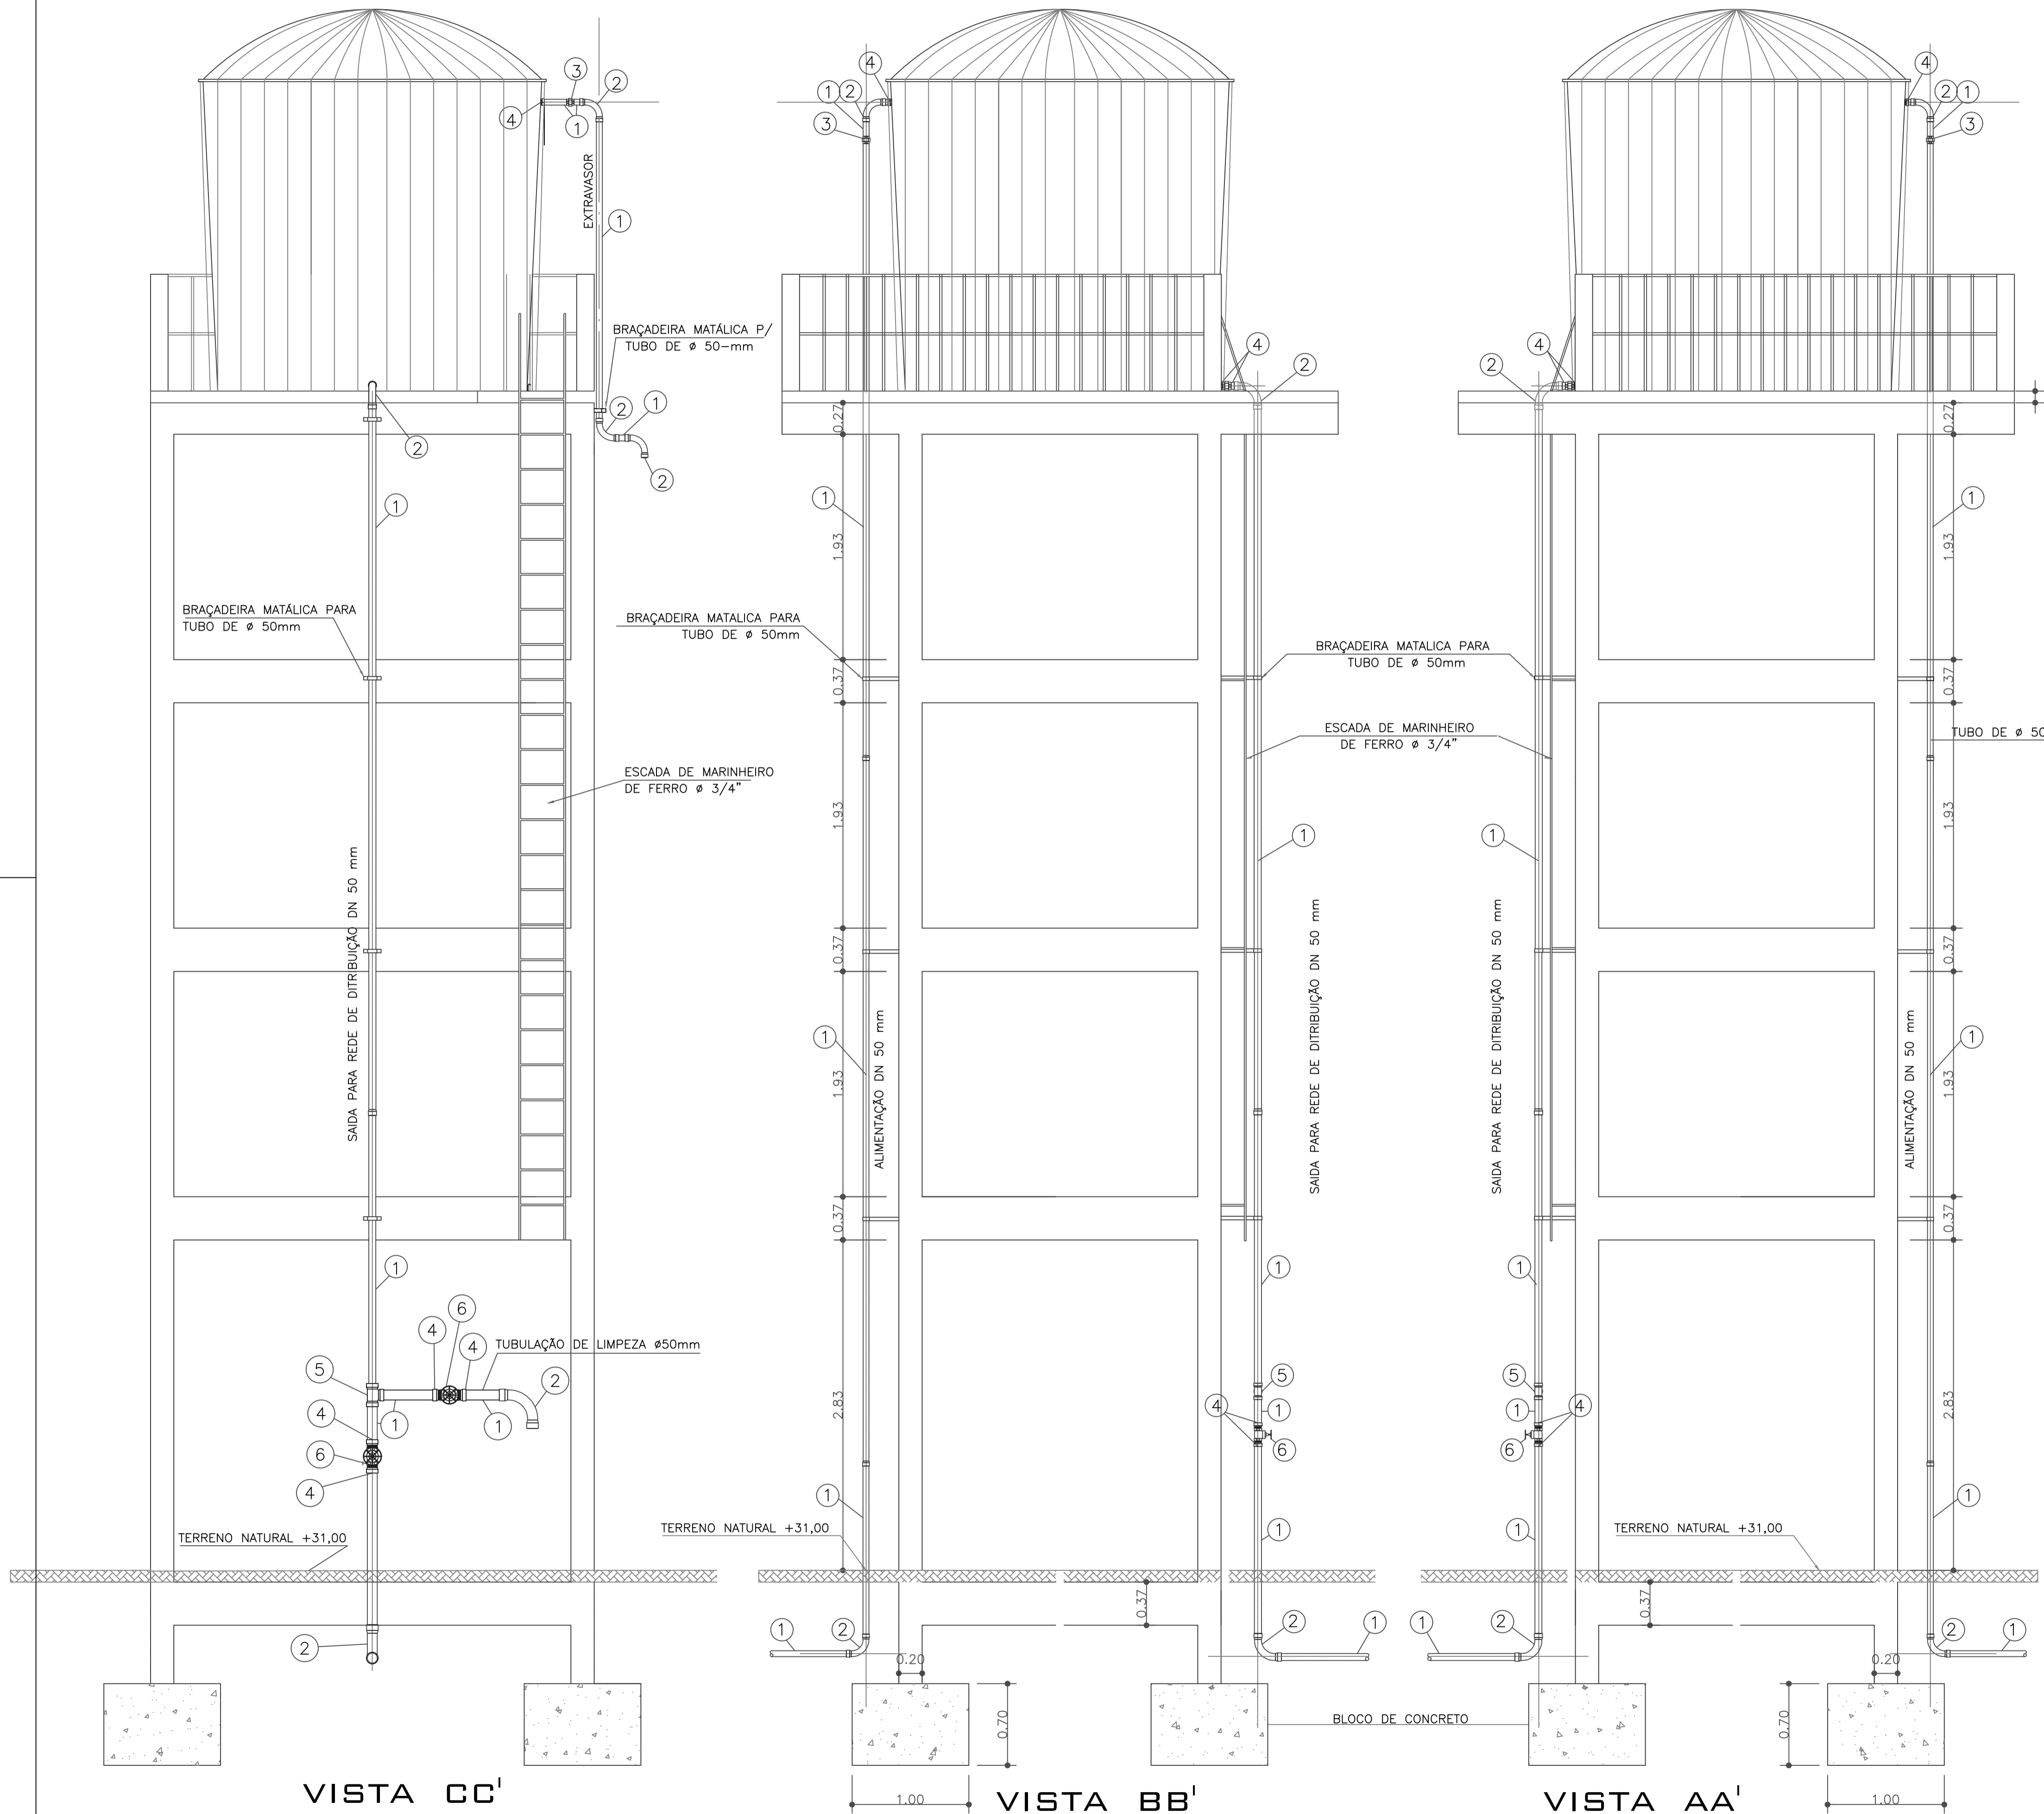

VISTA CC'

VISTA BB'

VISTA AA'

F				
E				
D				
C				
B				
A				
REV	DESCRIÇÃO DA REVISÃO	EXEC	APROV	DATA
 PREFEITURA MUNICIPAL DE SOURE SECRETARIA DE OBRAS		 PRANCHA 04/05		
SISTEMA DE ABASTECIMENTO DE ÁGUA DO BAIRRO NOVO II		RESP. TÉCNICO:		
PROJETO BÁSICO RESERVAÇÃO E BARRILETE PLANTA, E VISTAS		INSP. REGISTRO PAT. CREA/P. 4158 D		
ENDEREÇO: 4ª RUA ENTRE AS TRAVESSAS 7 e 8.				
DES. CAD:	DATA:	ESCALA:		
Télio Matos	MARÇO/2021	INDICADA		