
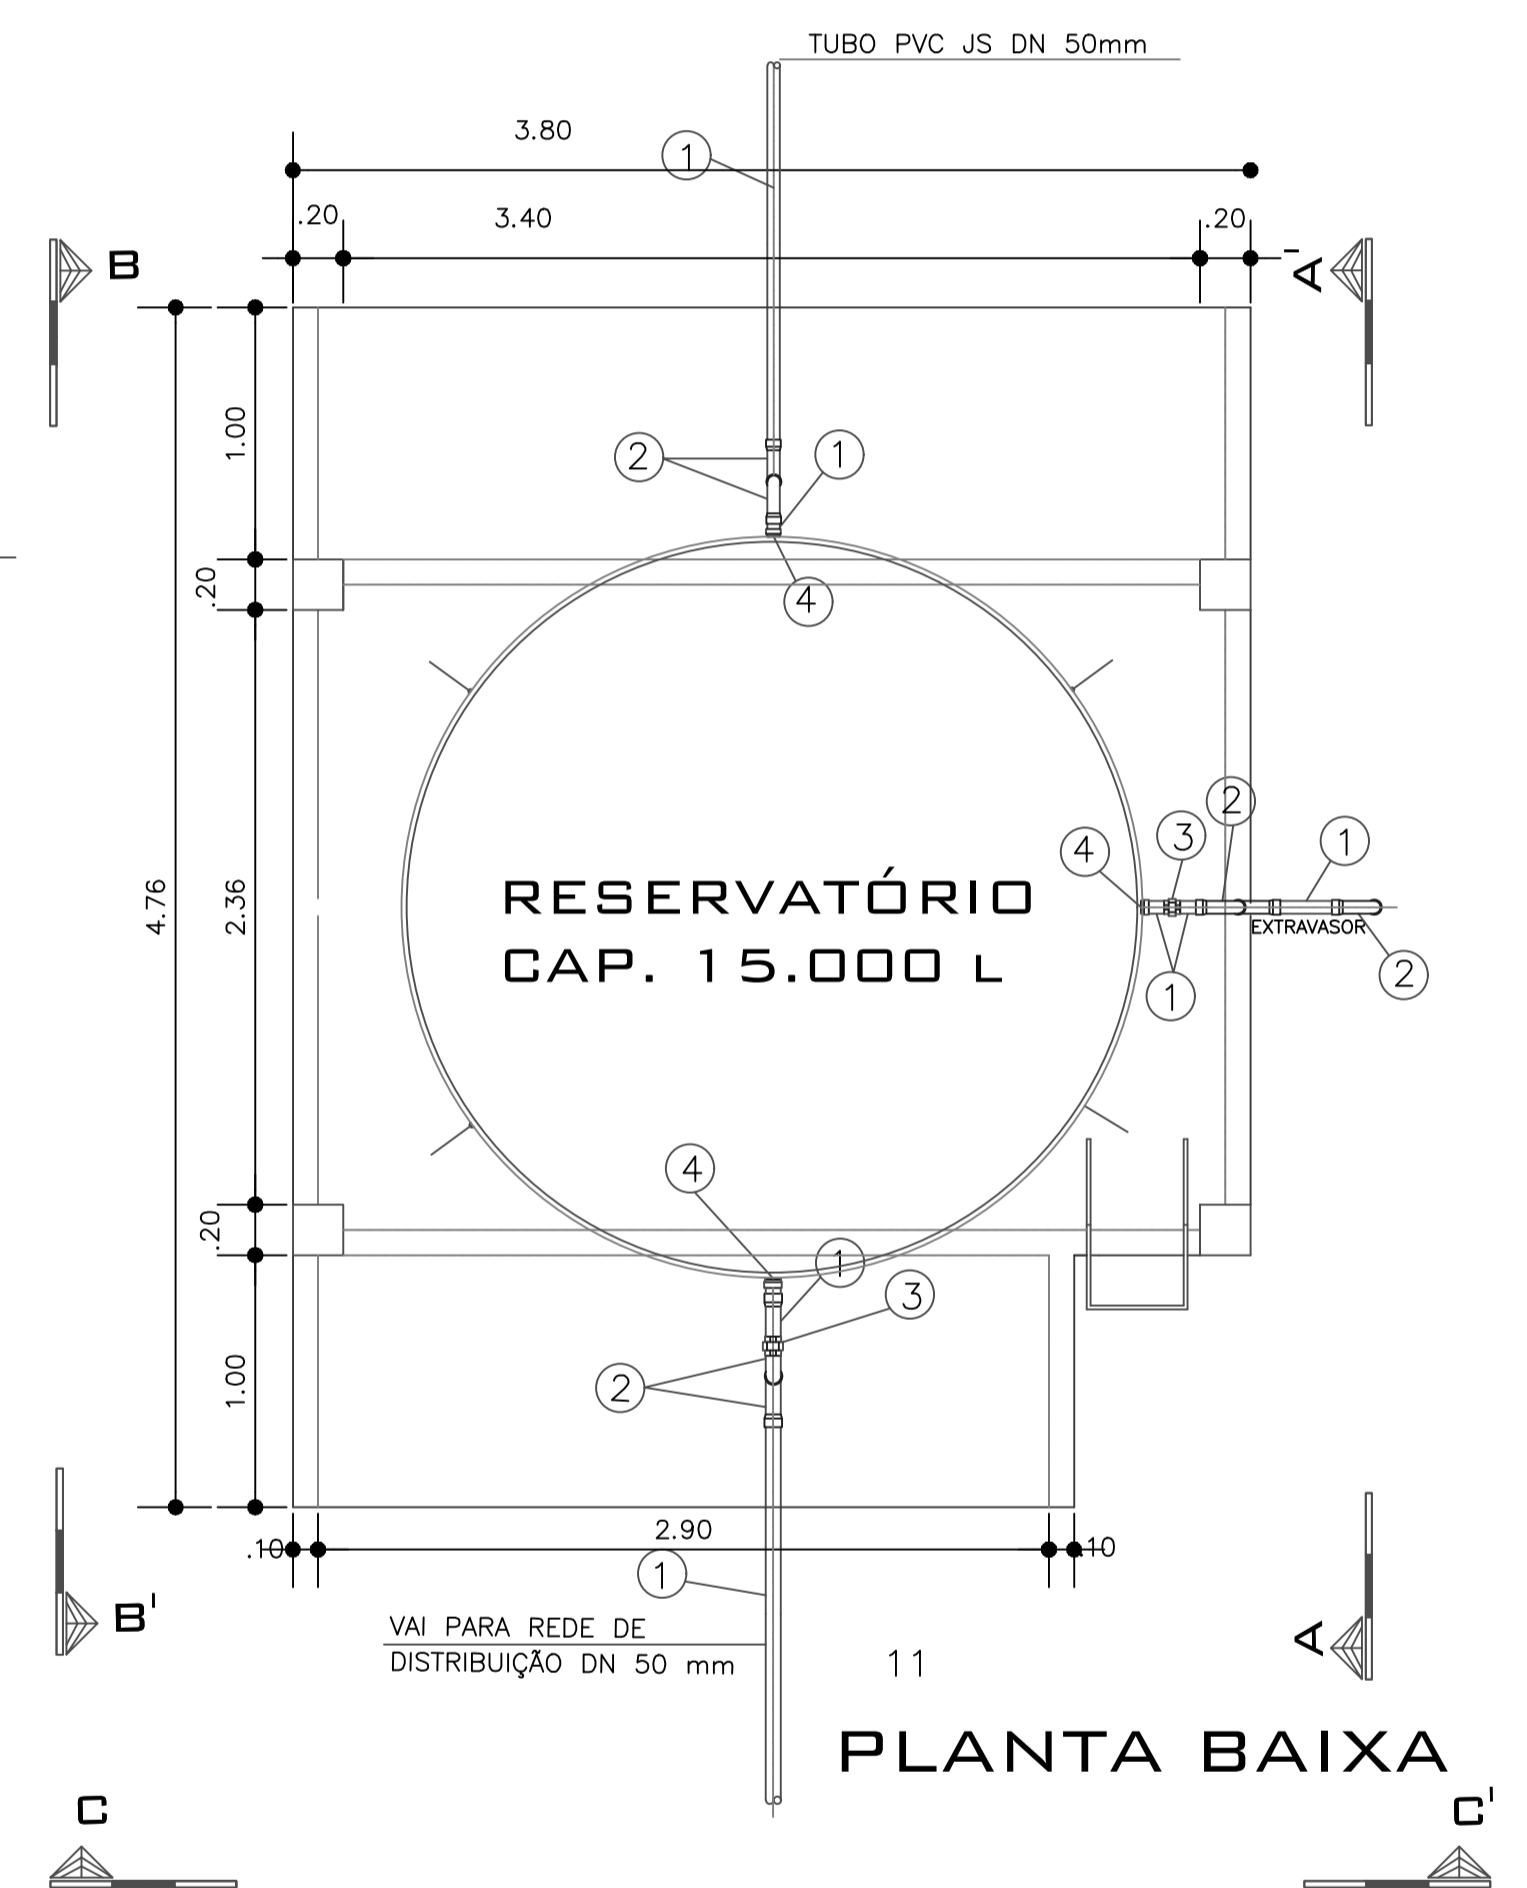


RESERVATÓRIO  
CAP. 15.000 L

RESERVATÓRIO  
CAP. 15.000 L

RESERVATÓRIO  
CAP. 15.000 L

Nº	DISCRIMINAÇÃO	DN	UNID.	QUANT.
1	TUBO PVC JS	50	VR	04
2	CURVA 90° PVC JS	50	PÇ	07
3	UNIÃO PVC JS	50	PÇ	02
4	ADAPTADOR PVC SR CURTO	11/2"x50	PÇ	06
5	TÊ PVC JS	50	PÇ	01
6	REGISTRO DE GAVETA	11/2"	PÇ	02

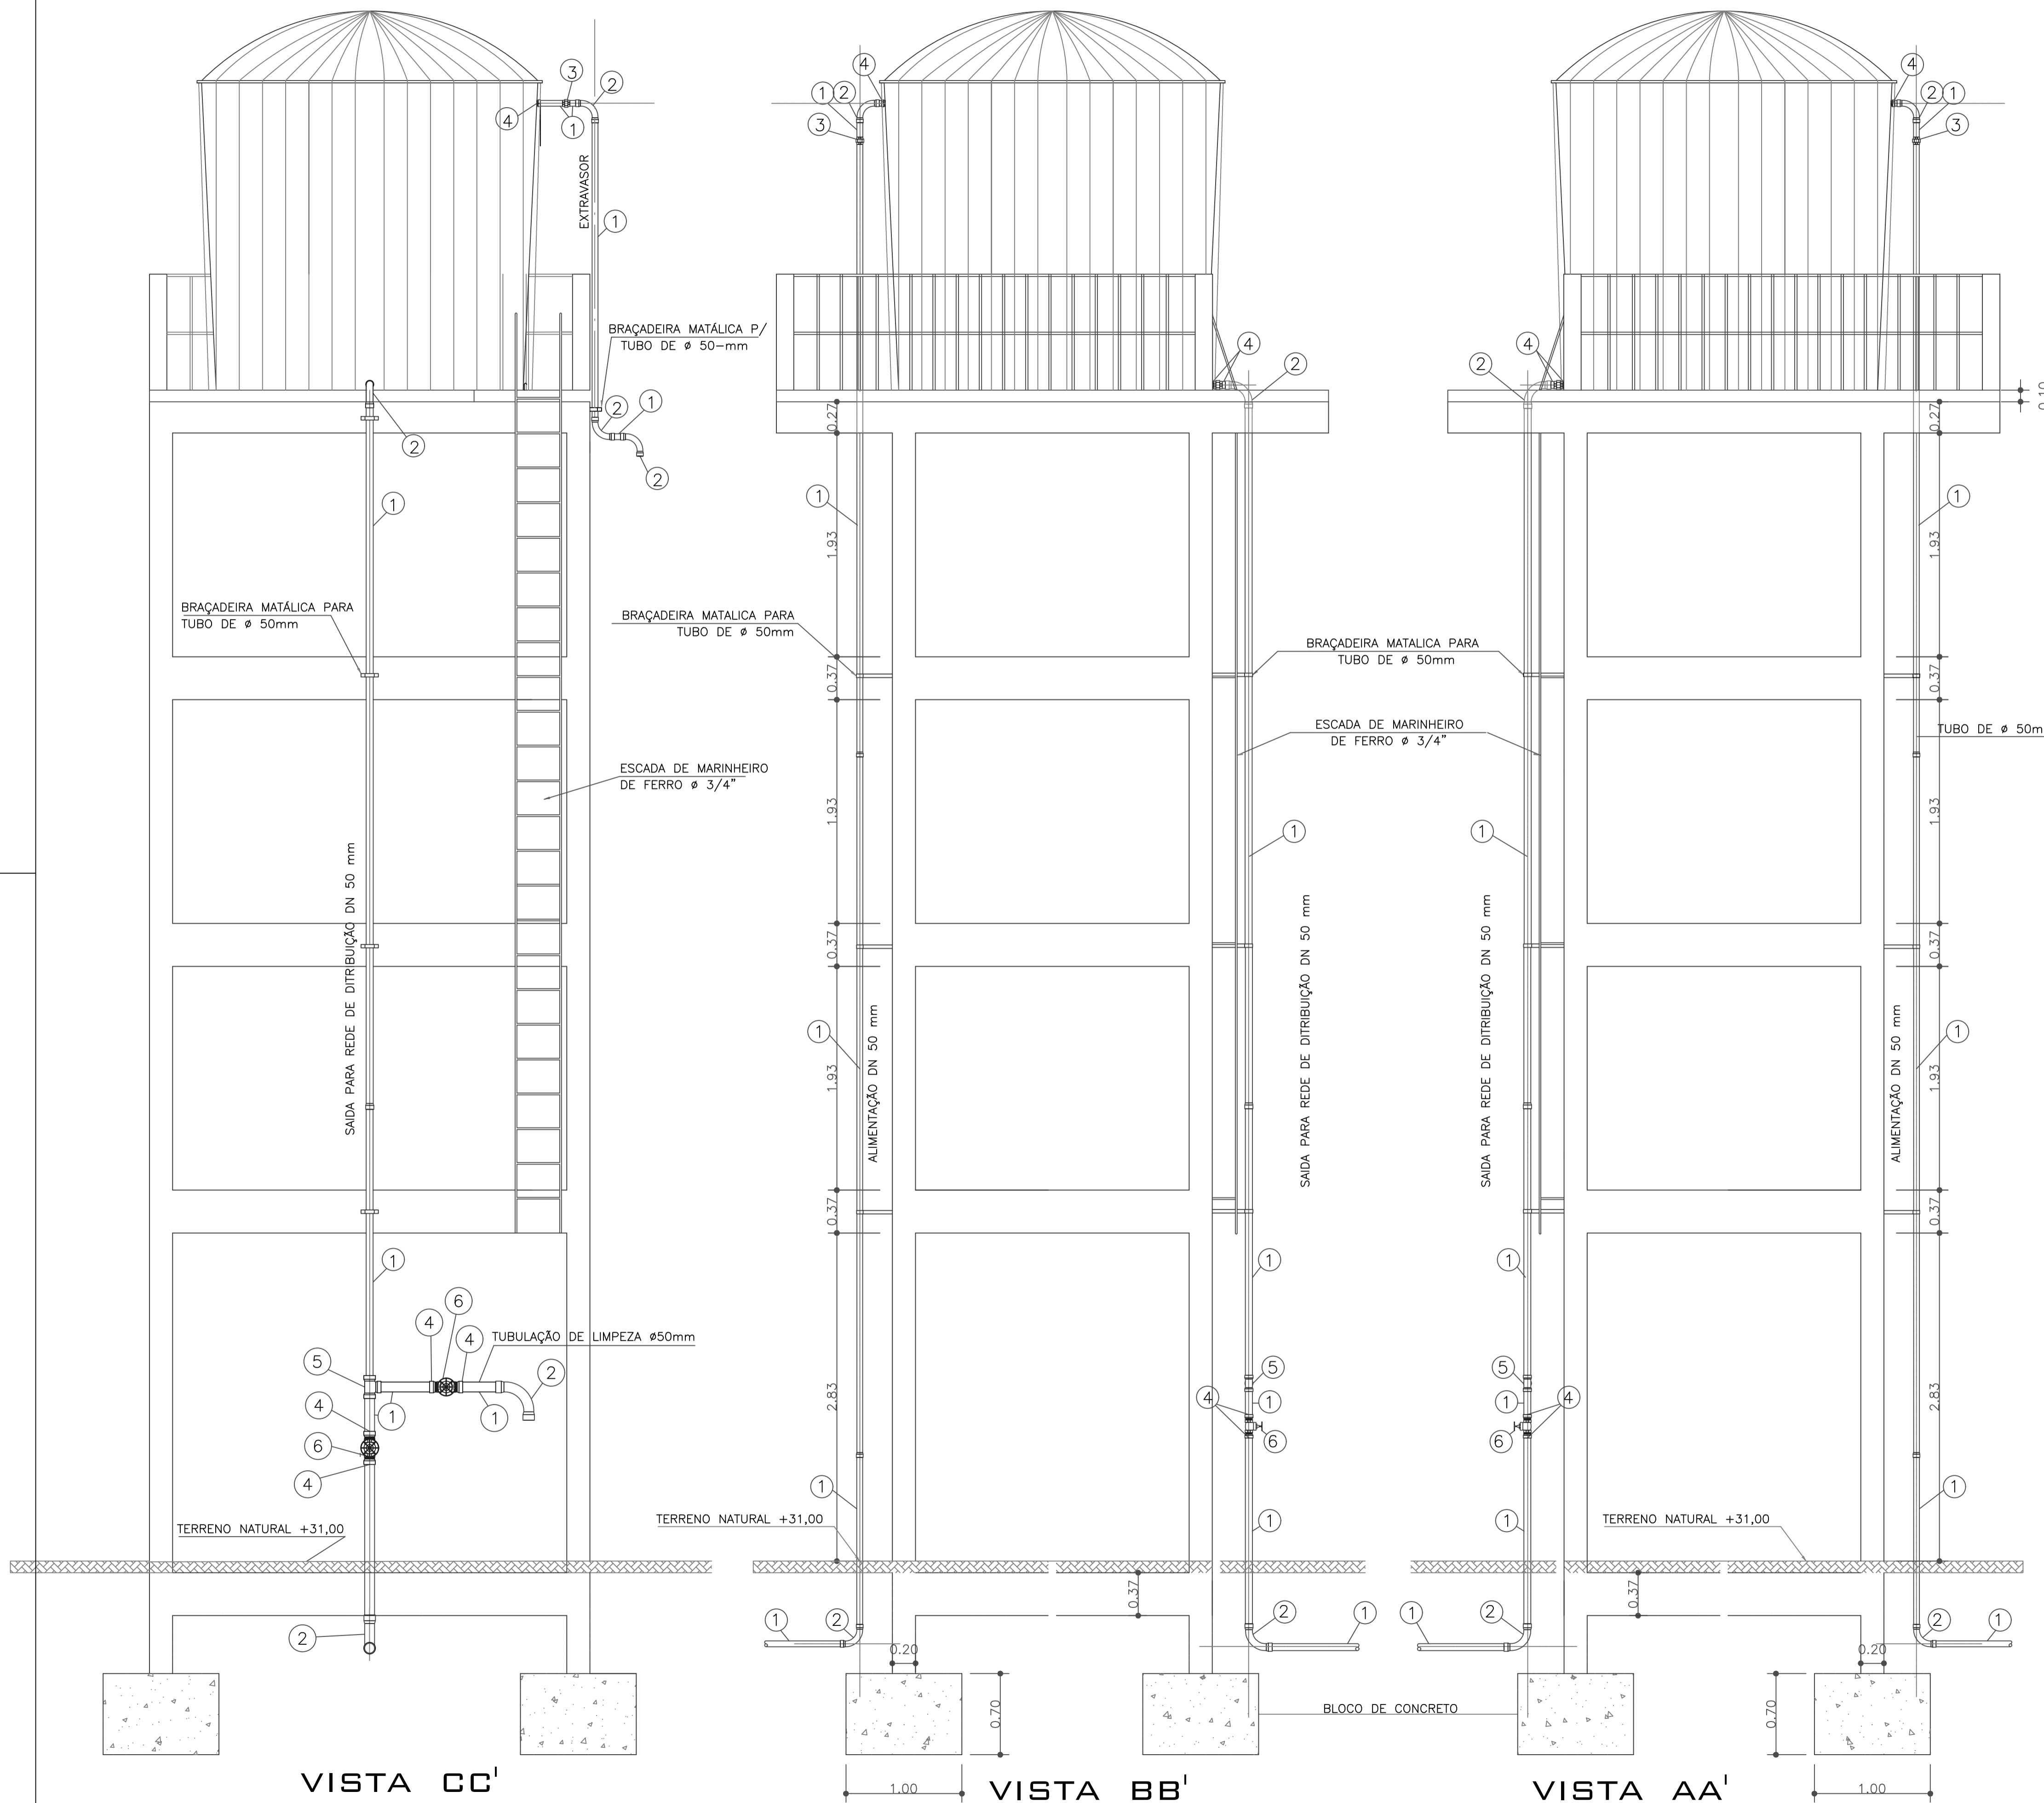

VISTA CC'

VISTA BB'

VISTA AA'

F				
E				
D				
C				
B				
A				
REV	DESCRIÇÃO DA REVISÃO	EXEC	APROV	DATA
 <b>PREFEITURA MUNICIPAL DE SOURE</b> SECRETARIA DE OBRAS		 PRANCHA <b>04/05</b>		
SISTEMA DE ABASTECIMENTO DE ÁGUA DO BAIRRO NOVO II		RESP. TÉCNICO:		
PROJETO BÁSICO RESERVAÇÃO E BARRILETE PLANTA, E VISTAS		ENDRERÇO:		
1ª RUA ENTRE AS TRAVESSAS 5 e 6.		DATA:		
Têlio Matos		MARÇO/2021		ESCALA: INDICADA
INEP: SERGIO PAIXÃO CREA/Pis. 4158/2				