
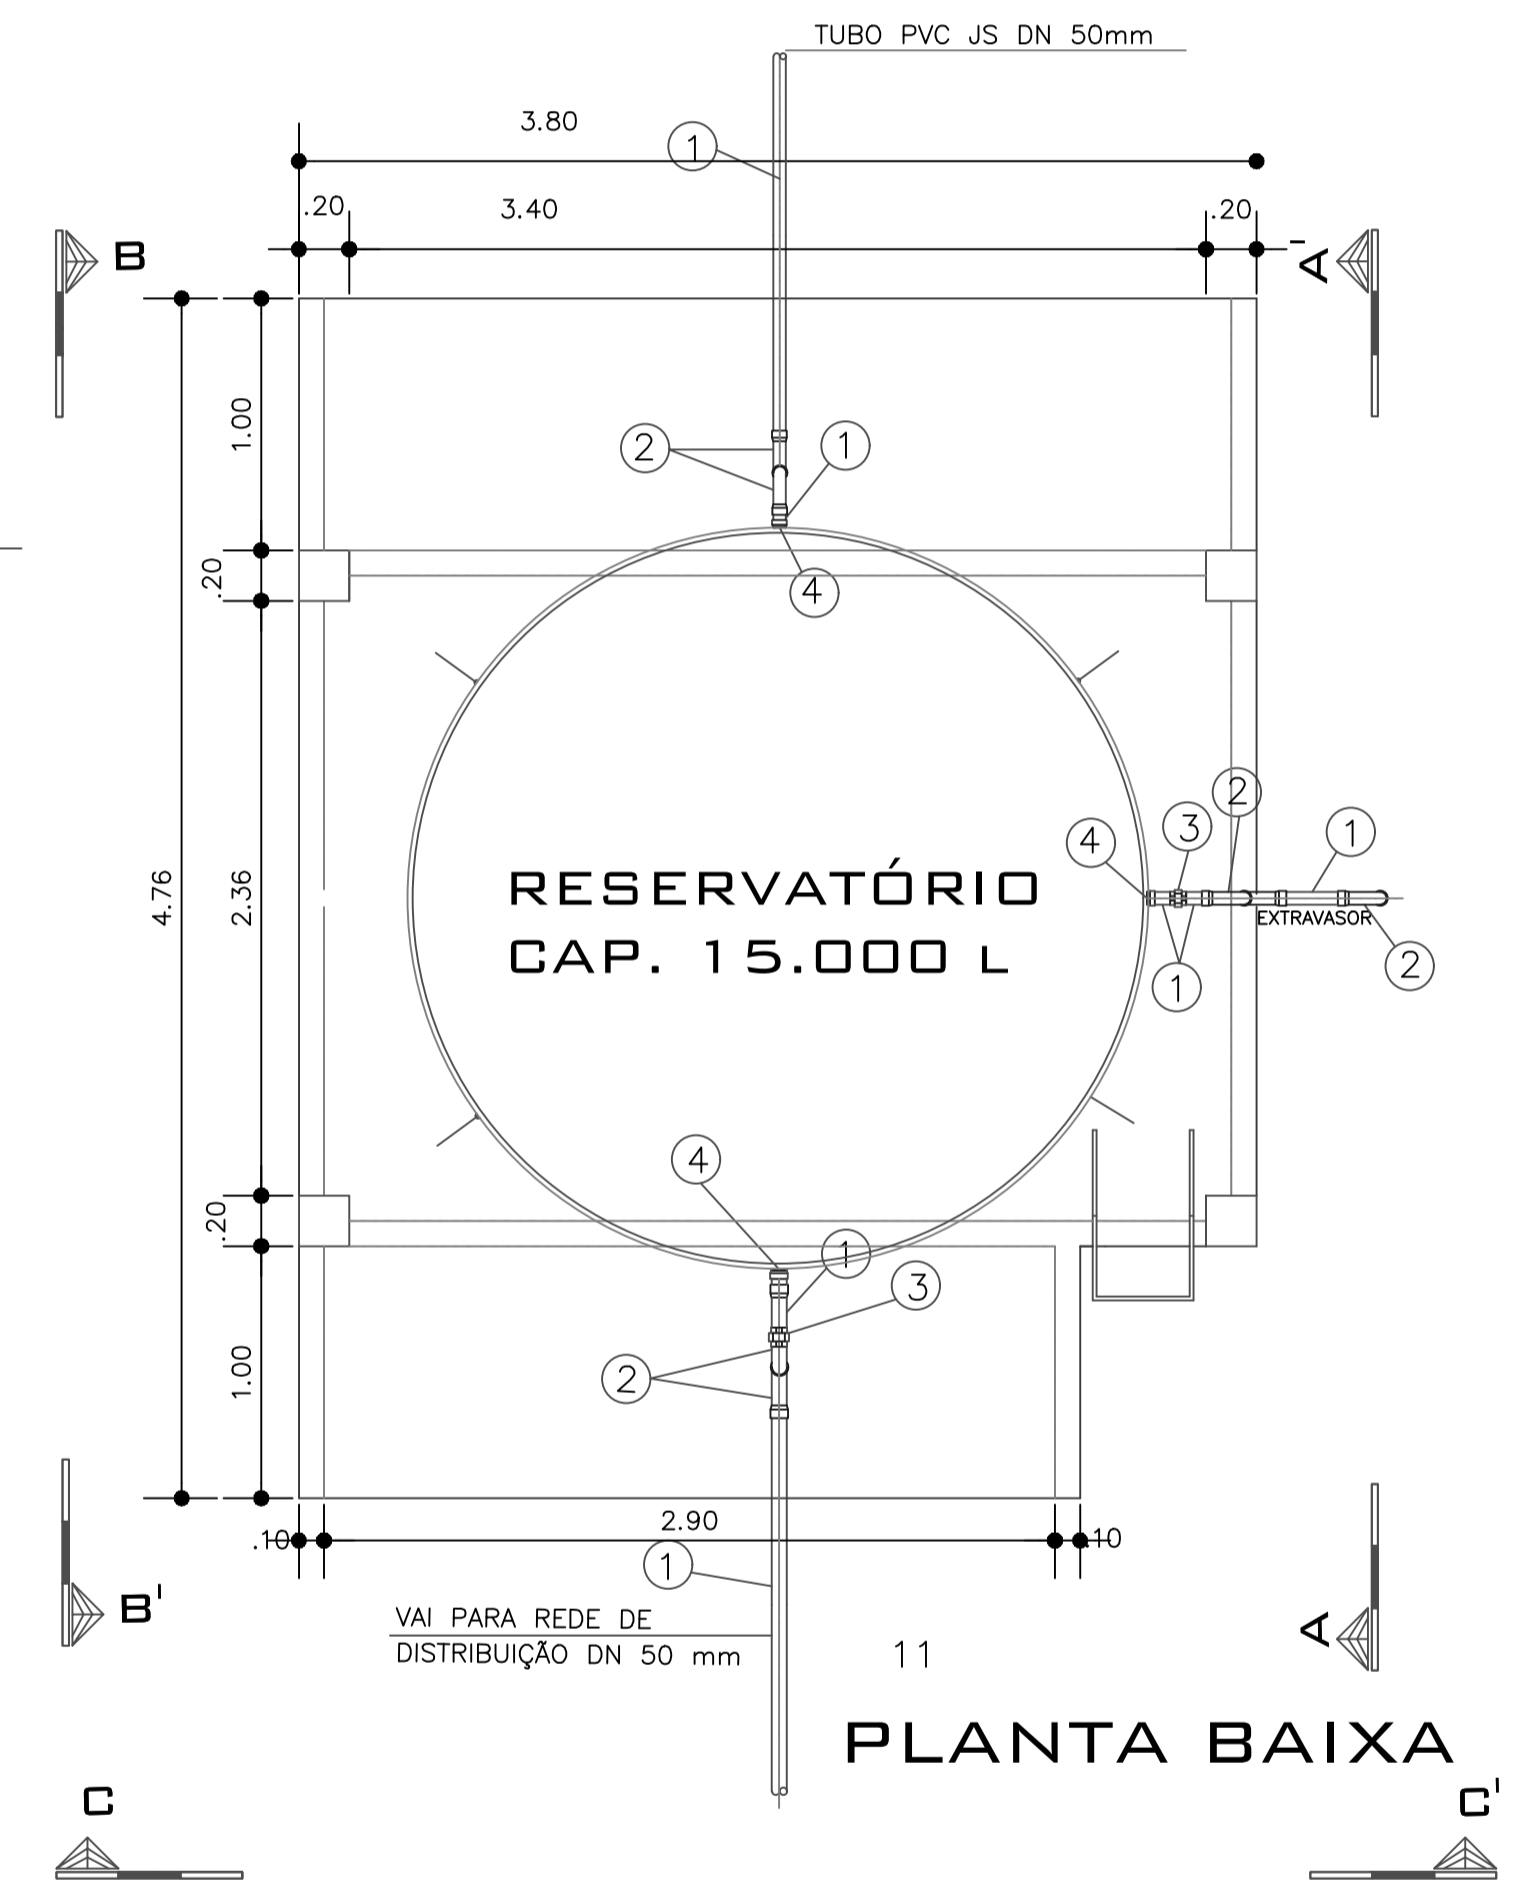



RESERVATÓRIO
CAP. 15.000 L

RESERVATÓRIO
CAP. 15.000 L

RESERVATÓRIO
CAP. 15.000 L

Nº	DISCRIMINAÇÃO	DN	UNID.	QUANT.
1	TUBO PVC JS	50	VR	04
2	CURVA 90° PVC JS	50	PÇ	07
3	UNIÃO PVC JS	50	PÇ	02
4	ADAPTADOR PVC SR CURTO	11/2"x50	PÇ	06
5	TÊ PVC JS	50	PÇ	01
6	REGISTRO DE GAVETA	11/2"	PÇ	02

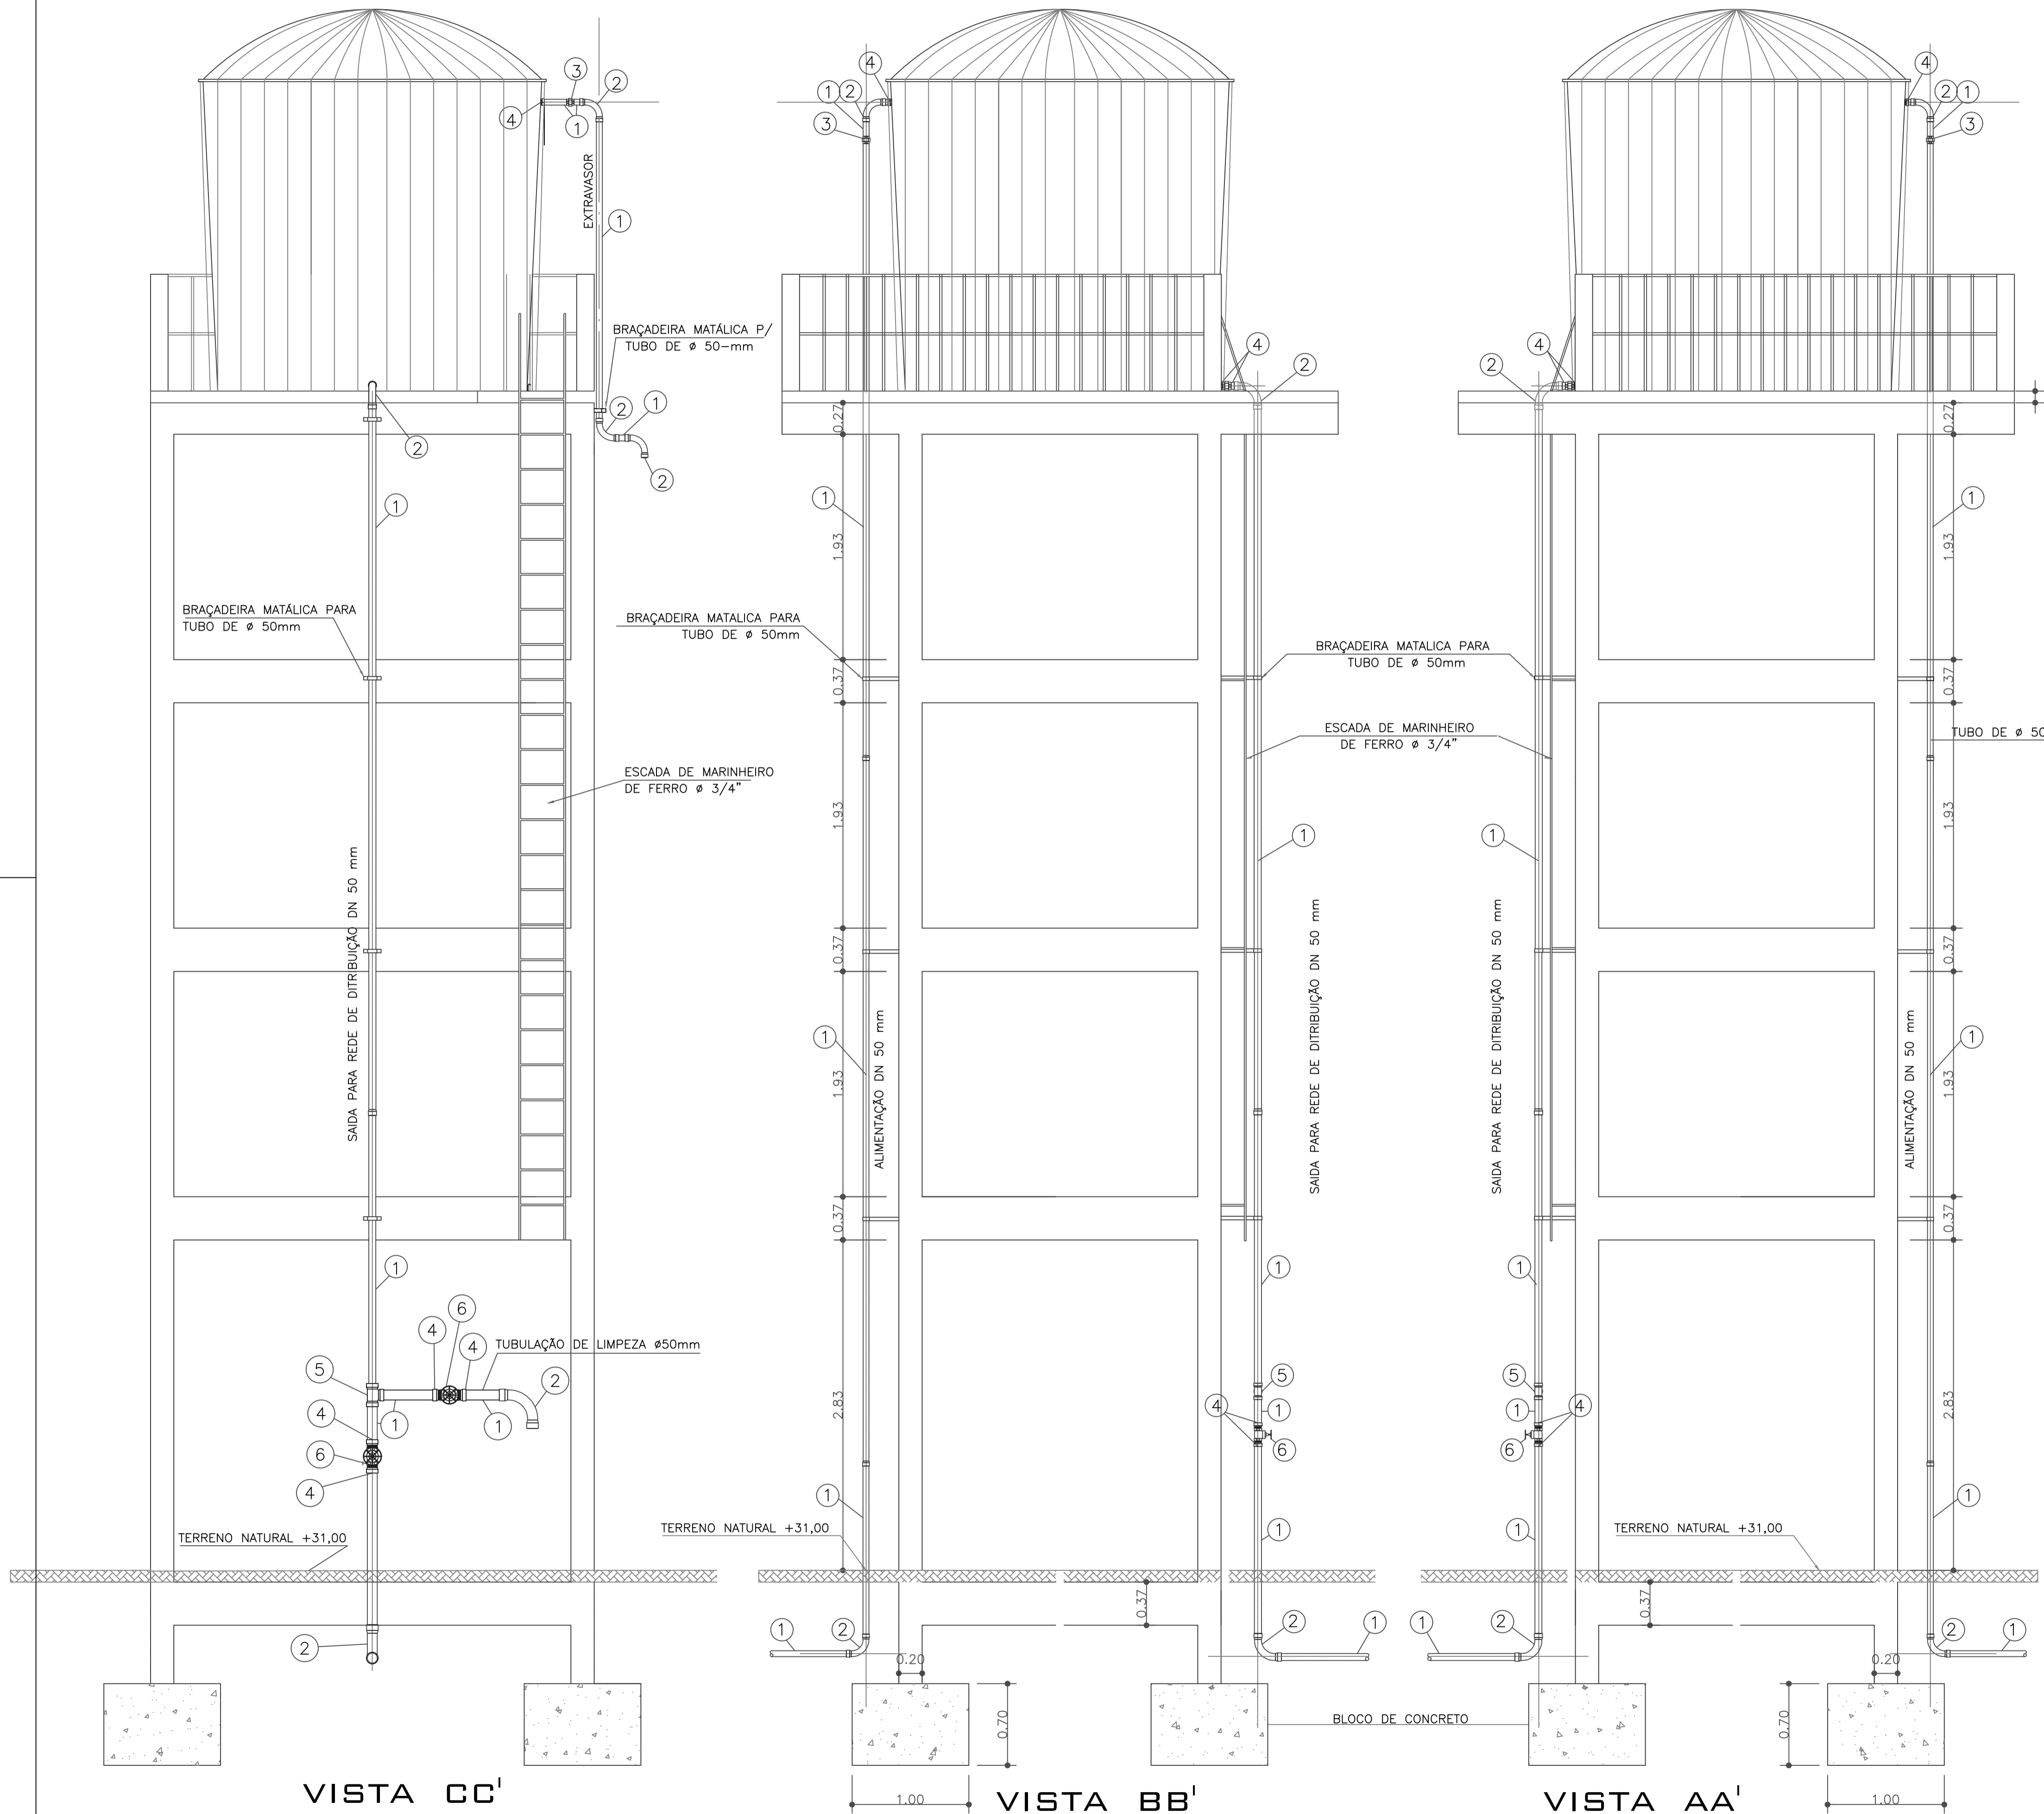

F				
E				
D				
C				
B				
A				
REV	DESCRIÇÃO DA REVISÃO	EXEC	APROV	DATA
 PREFEITURA MUNICIPAL DE SOURE SECRETARIA DE OBRAS				
SISTEMA DE ABASTECIMENTO DE ÁGUA DO BAIRRO BOM FUTURO		PRANCHA 04/05		
PROJETO BÁSICO RESERVAÇÃO E BARRILETE PLANTA, E VISTAS		RESP. TÉCNICO:		
ENDEREÇO:		INEG. SERGIO FAZENDO CREA/Pte: 8198 D		
DES. CAD:	DATA:	ESCALA:		
Télio Matos	MARÇO/2021	INDICADA		