


PLANTA DE ACESSIBILIDADE  
ESC.: 1/75

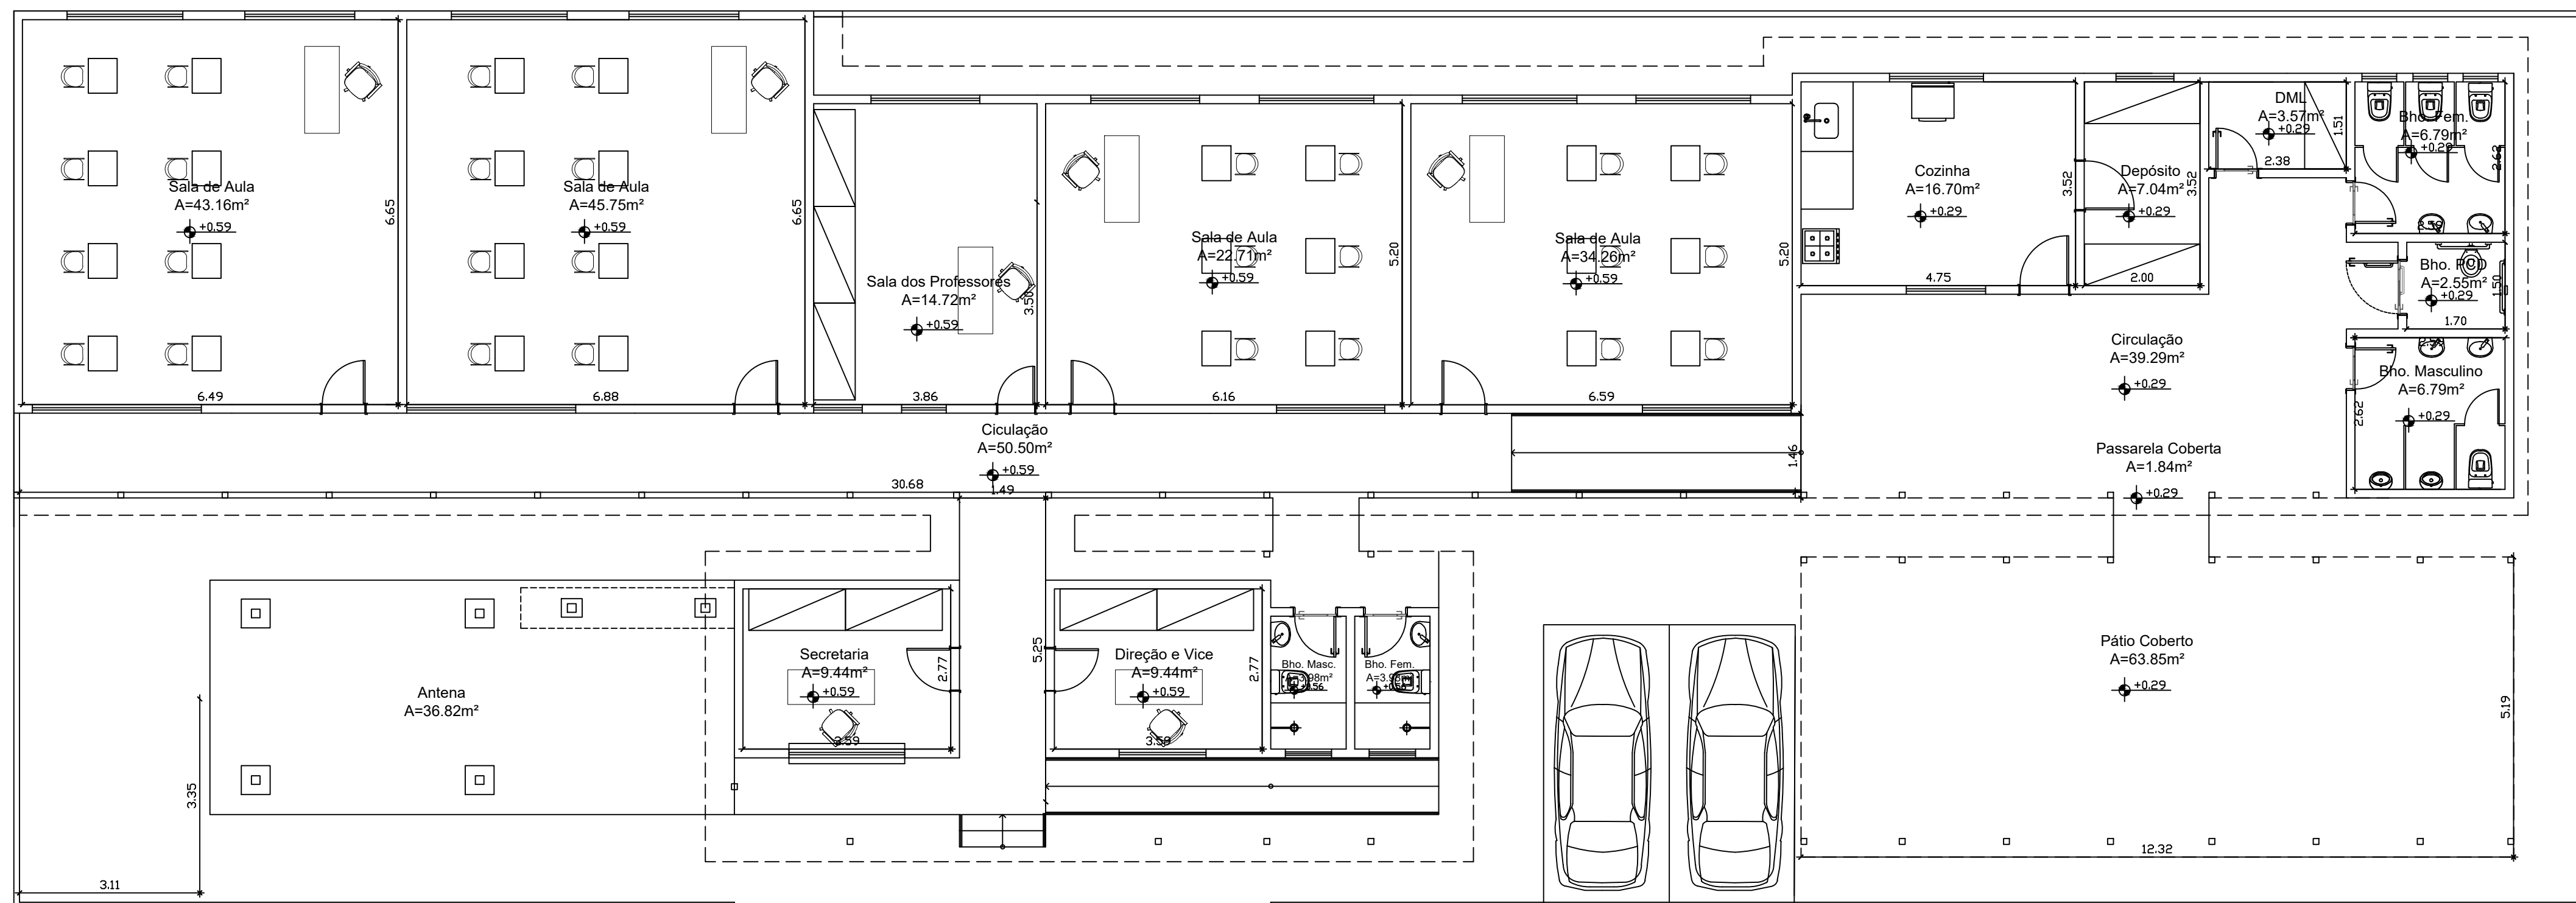

LAYOUT  
ESC.: 1/75

LEGENDA:

OBSERVAÇÕES:

01) 153 peças de piso tãil direcional hidráulico e 72 peças de piso tãil de alerta hidráulico



PREFEITURA MUNICIPAL DE SOURE

TÍTULO: REFORMA DA ESCOLA JOANA DE LIMA CABRAL

RESPONSÁVEL TÉCNICO: SERGIO OSWALDO LOBATO PAIXÃO - CREA Nº 9138D/PA

DESENHO: JOÃO VITOR SOARES SANTOS - CAU Nº A268624-4/PA

ASSUNTO: PLANTAS DE ACESSIBILIDADE E LAYOUT

FOLHA: 05/06

DATA: 18/08/2023

ESCALA: 1:75