


SITUAÇÃO
Escala: 1:1000

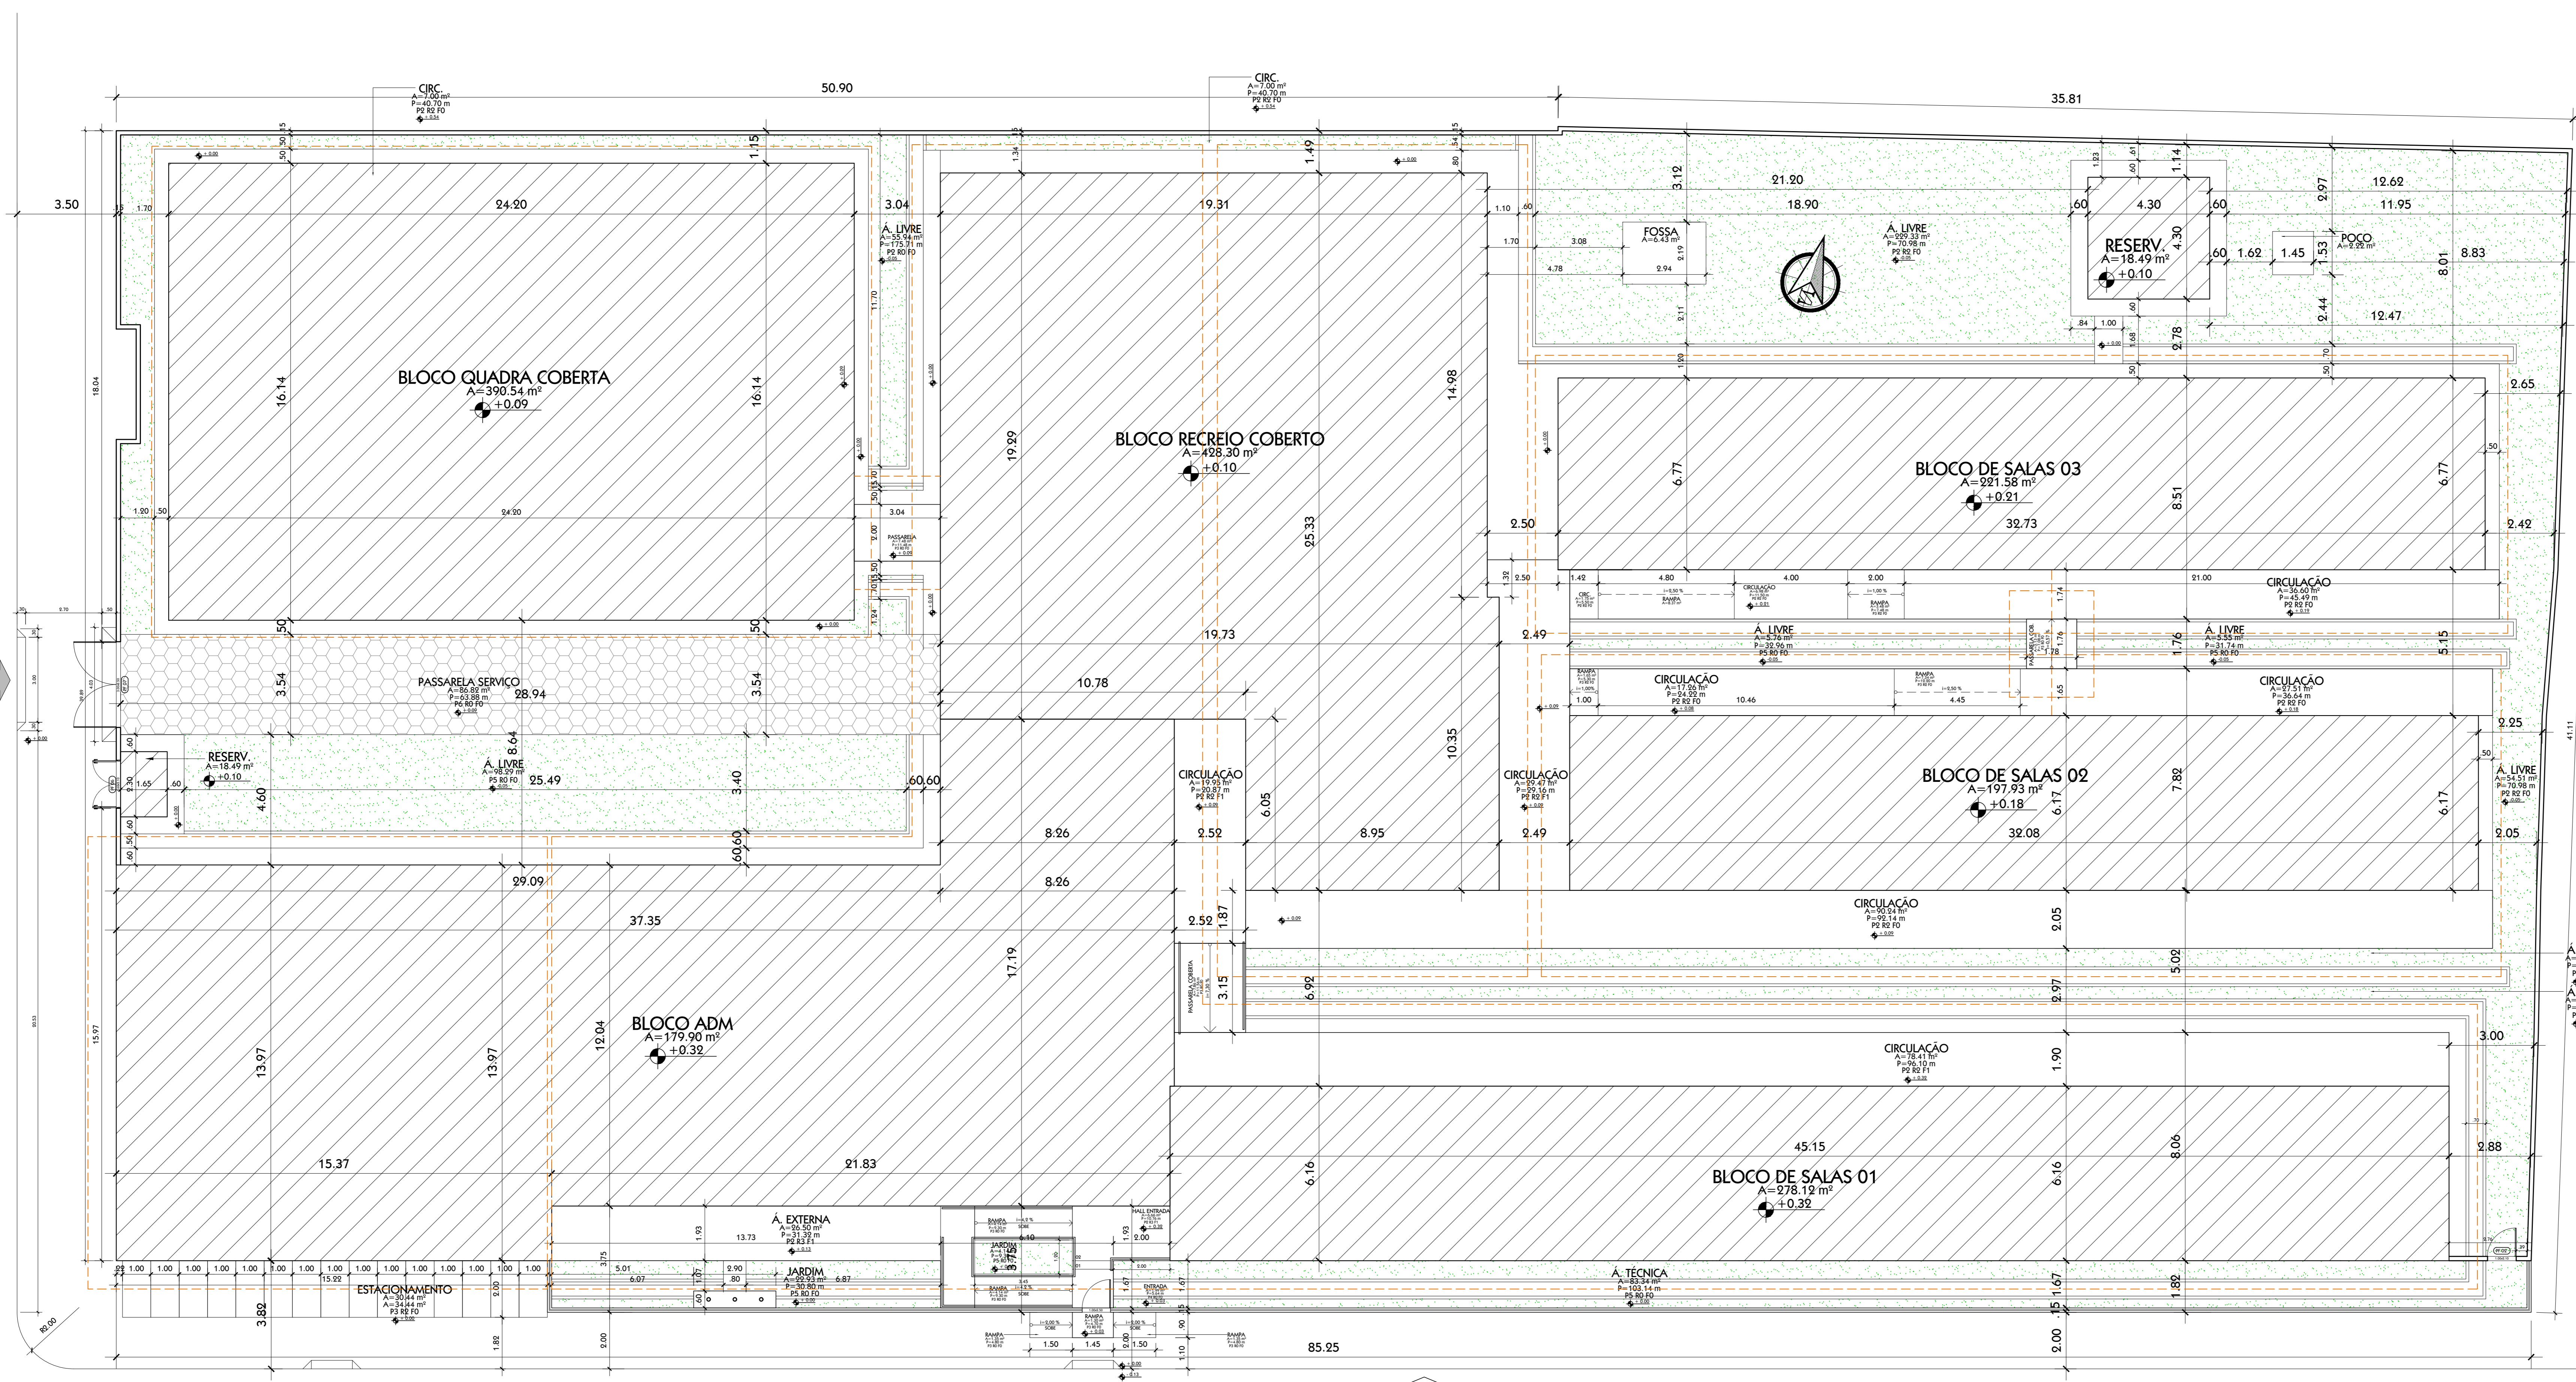

R. QUINTA

ACESSO CARGA/DESCARGA

IMPLANTAÇÃO/LOCAÇÃO
Escala: 1:100

ACESSO PEDESTRES

ELEVAÇÃO 01

TV. QUATORZE