



R. QUINTA

ACESSO CARGA/DESCARGA

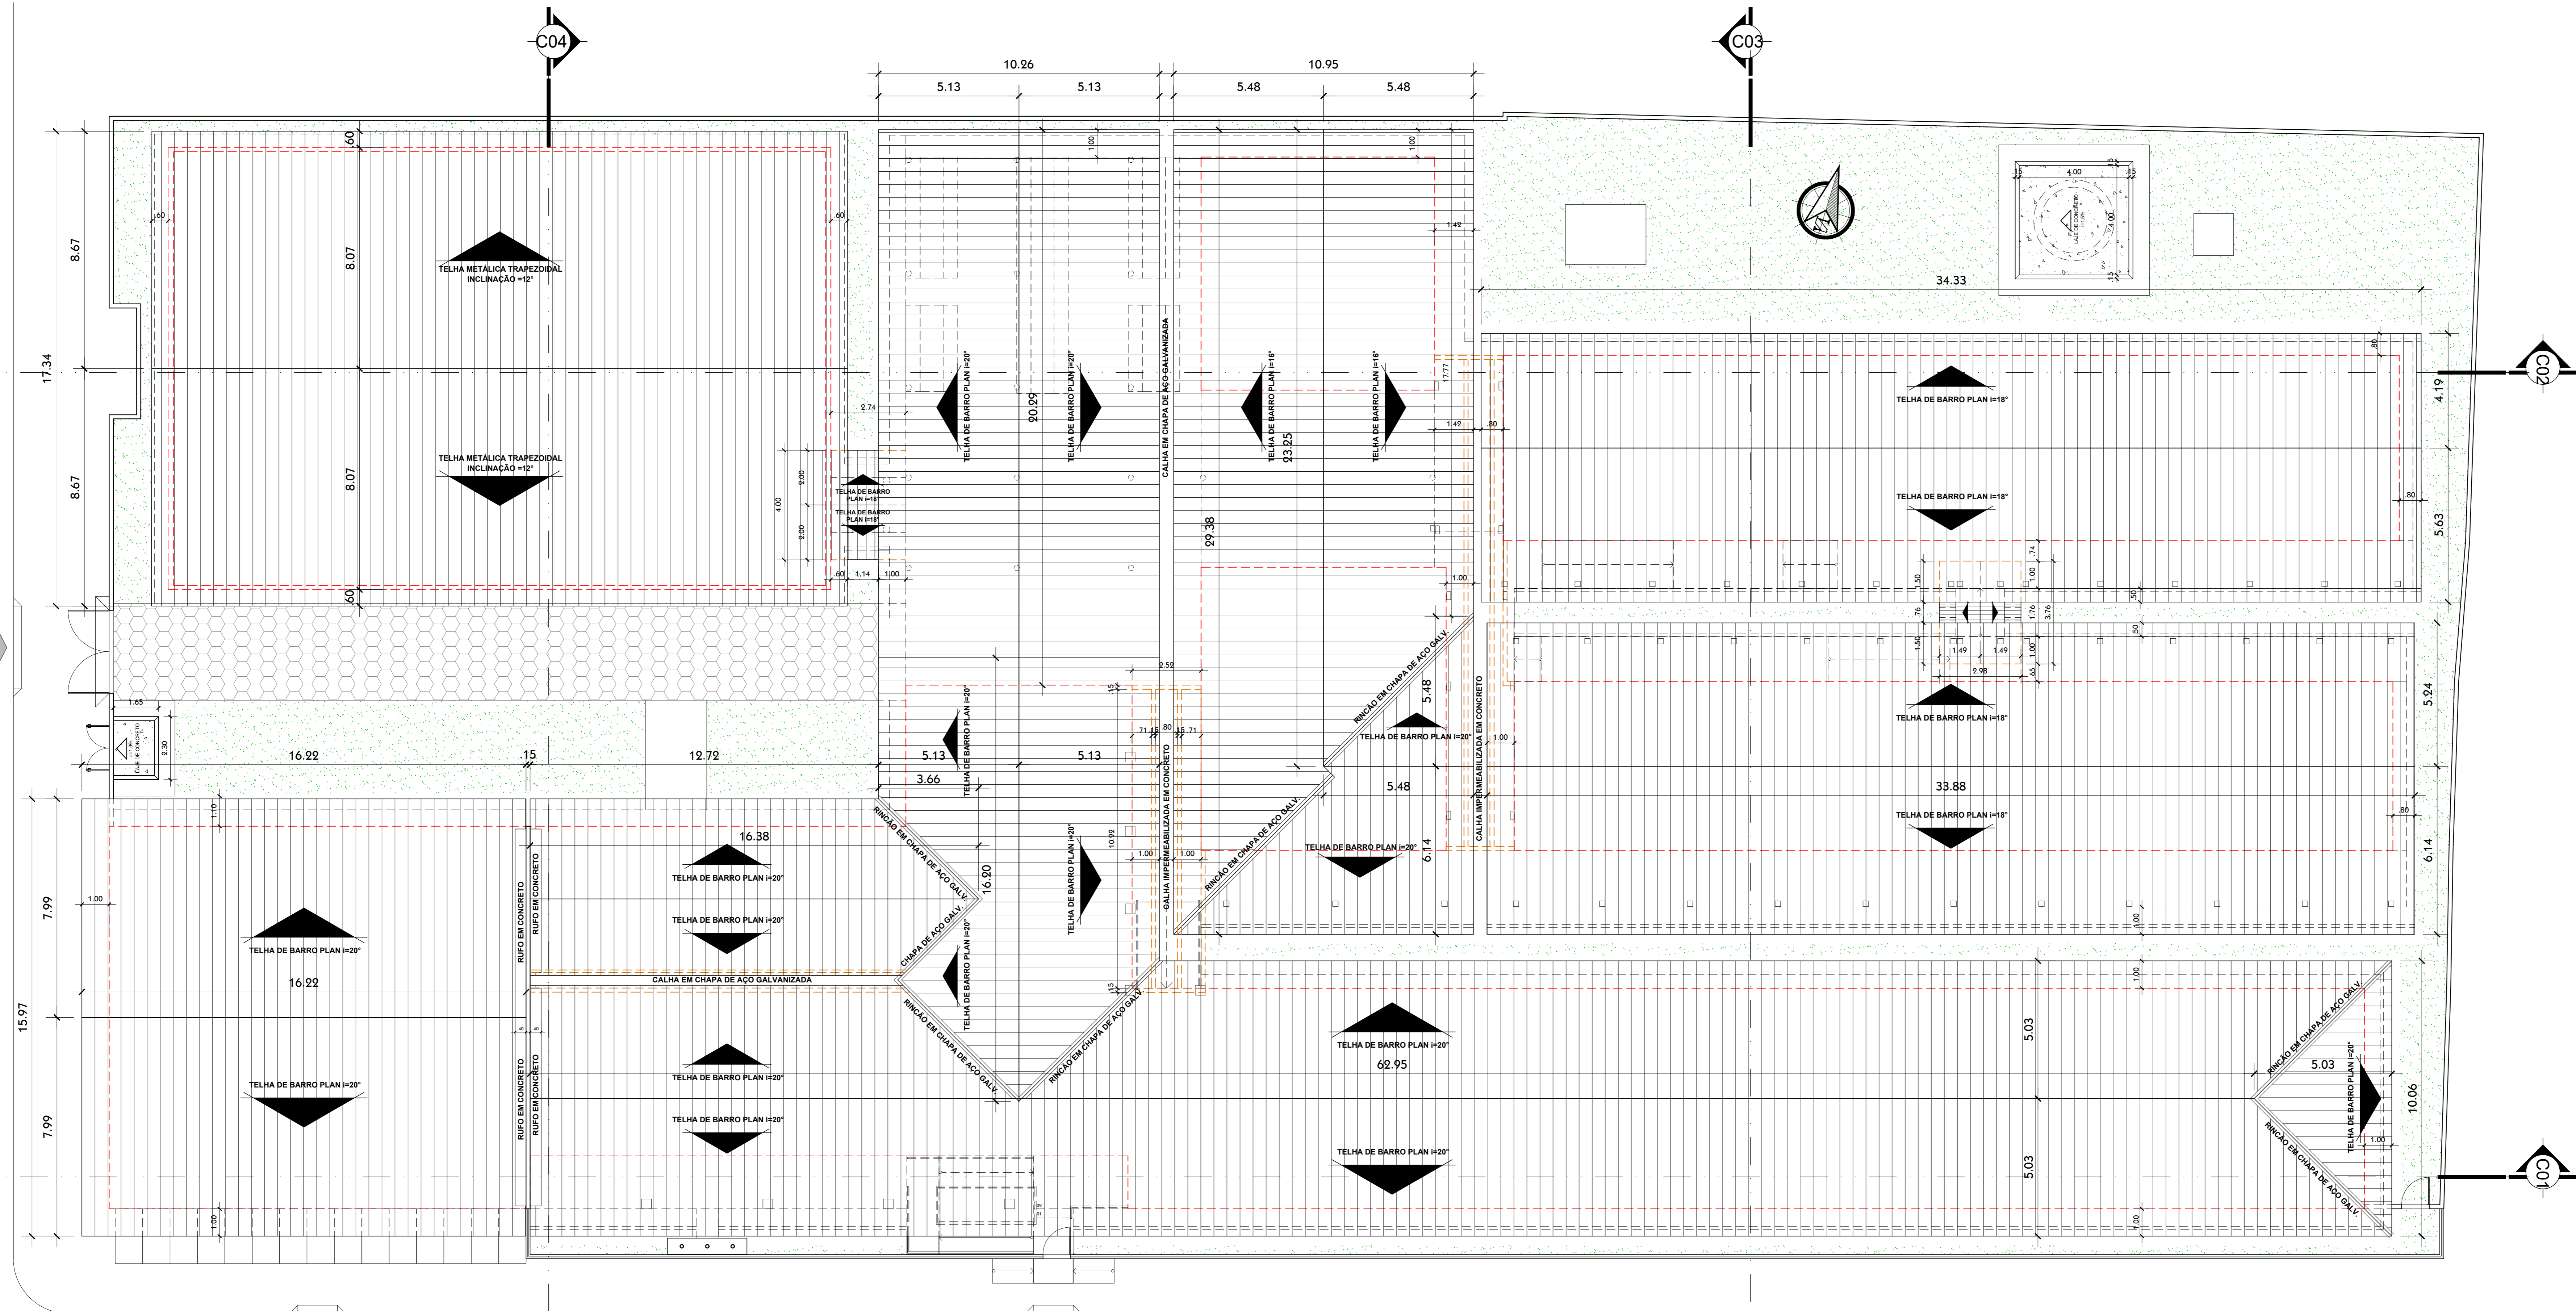


PLANTA DE COBERTURA
escala.....1:100


ELEVAÇÃO 01

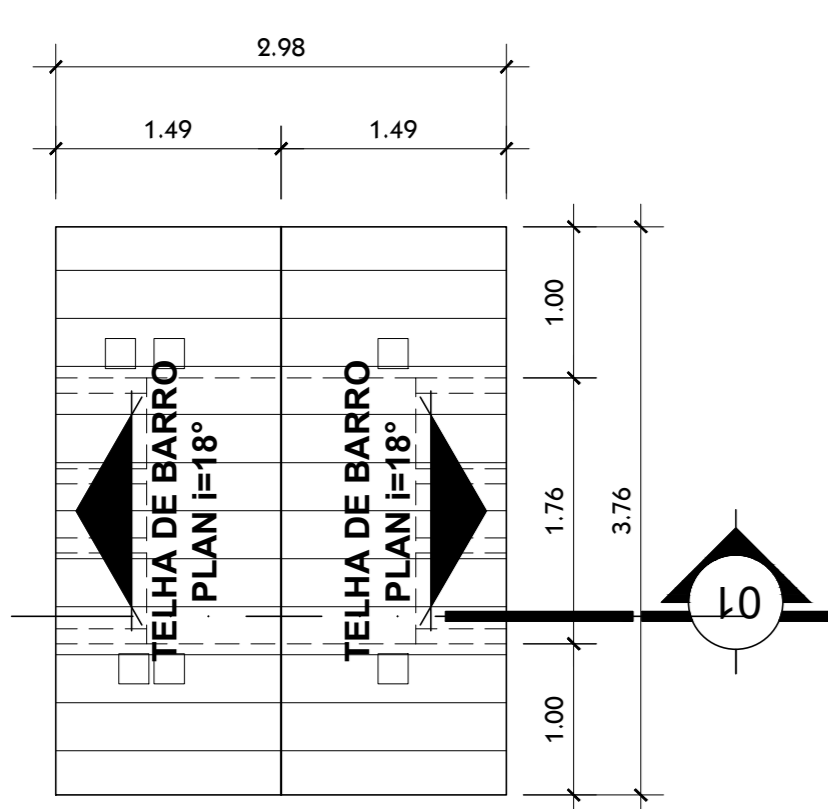

DET. PASSARELA 02 - COBERTURA
escala.....1:50

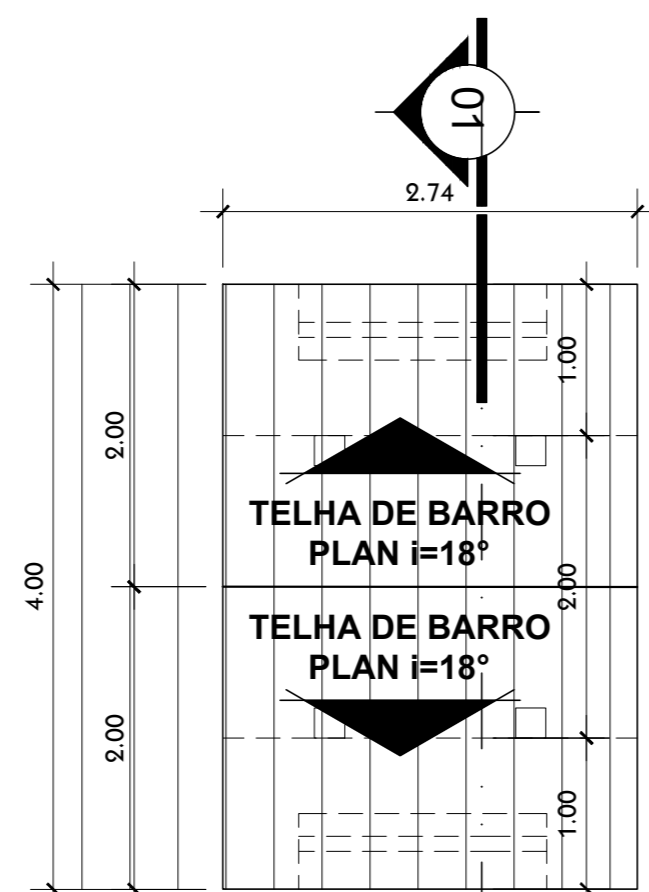


DET. PASSARELA 03 - COBERTURA
escala.....1:50

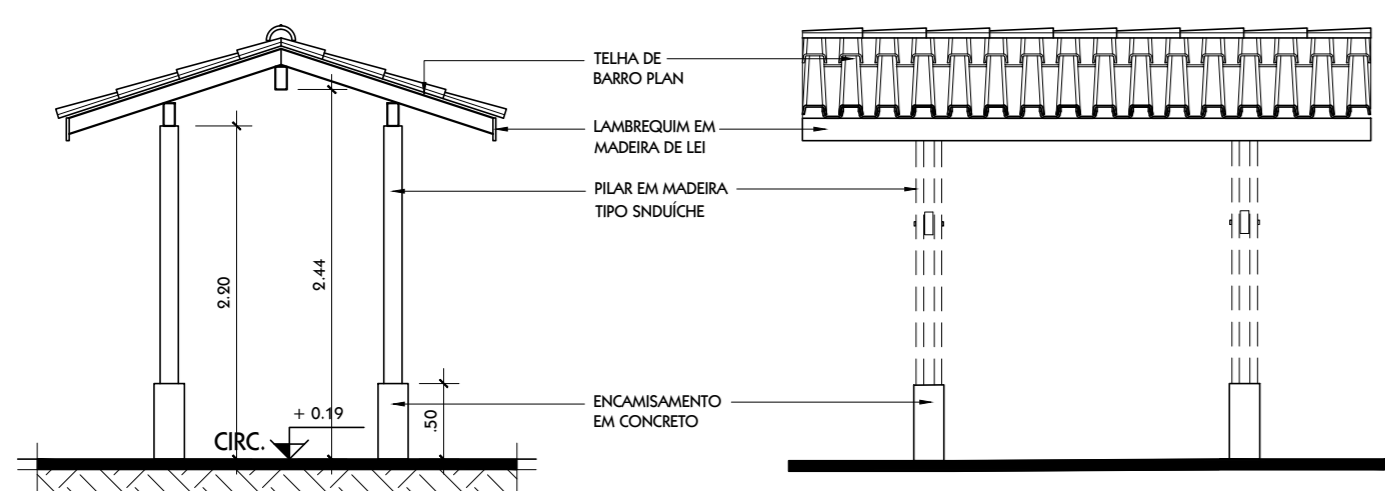


DET. PASSARELA 02 - CORTE
escala.....1:50

DET. PASSARELA 02 - VISTA
escala.....1:50

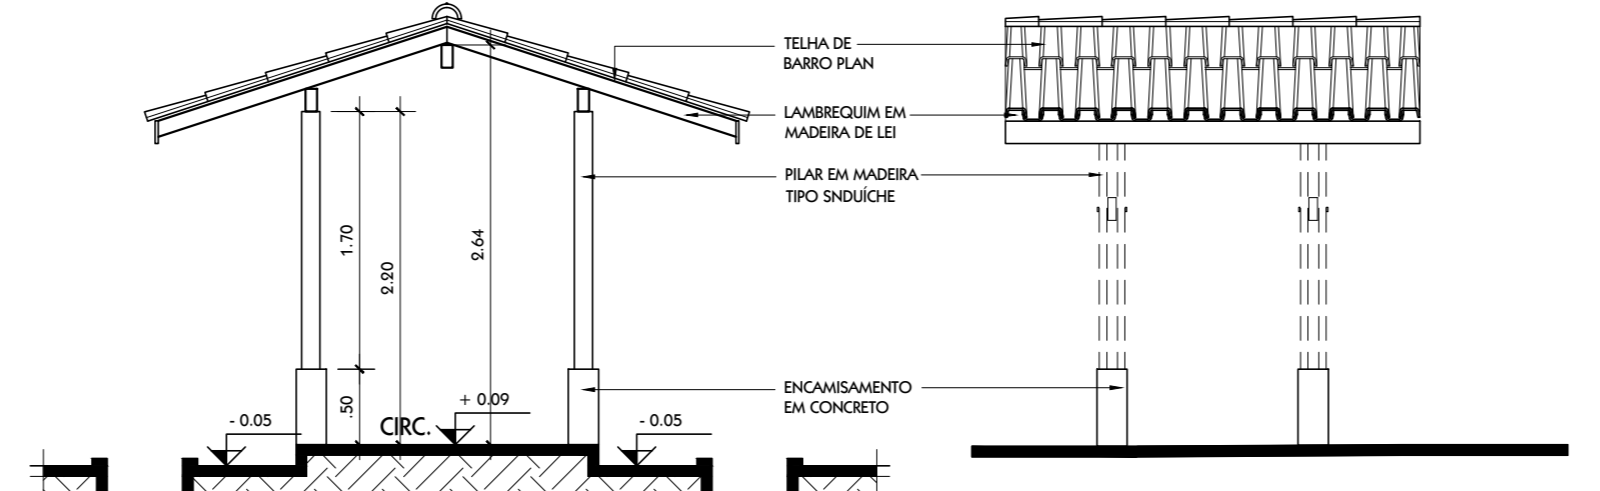


DET. PASSARELA 03 - CORTE
escala.....1:50


PASSARELA QUADRA - VISTA
escala.....1:50

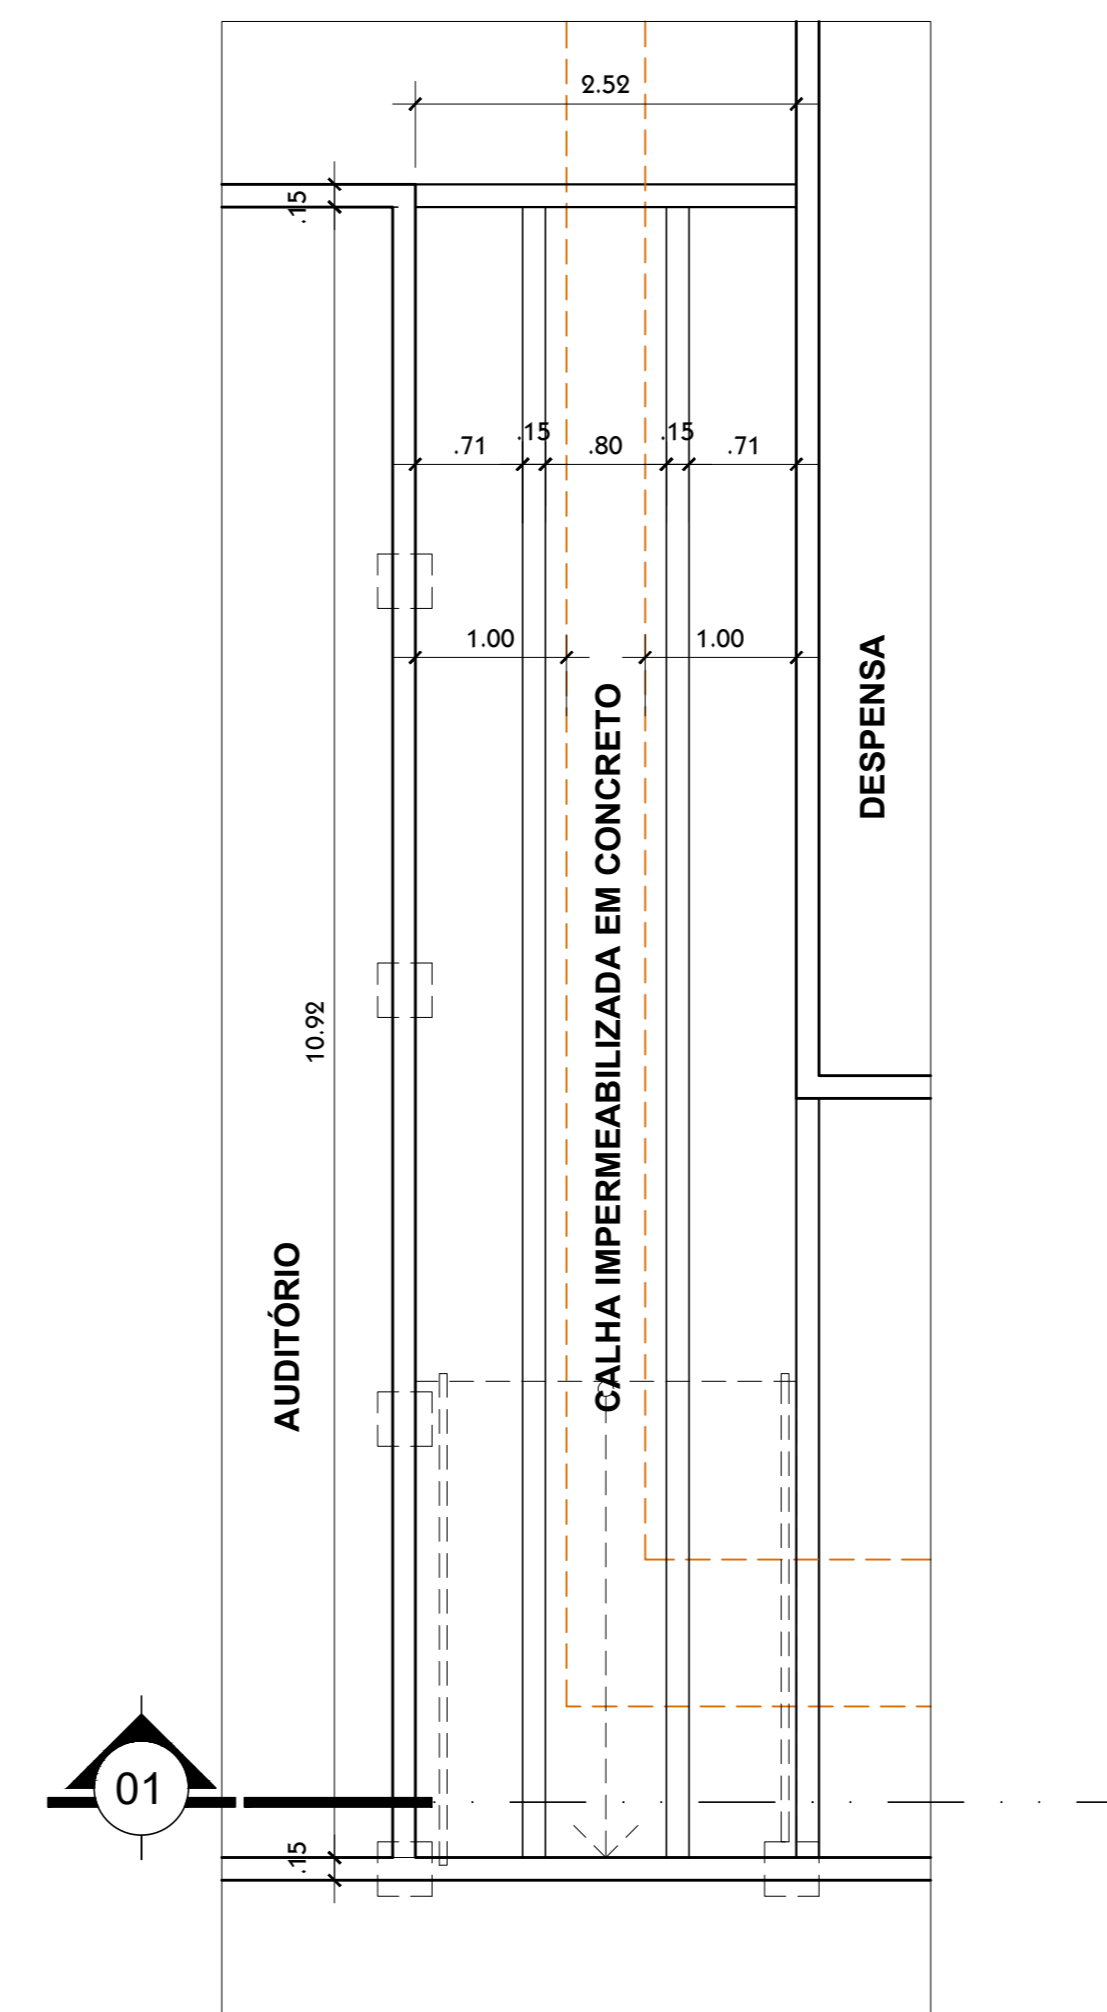

DET. PASSARELA 01 - PLANTA BAIXA
escala.....1:50

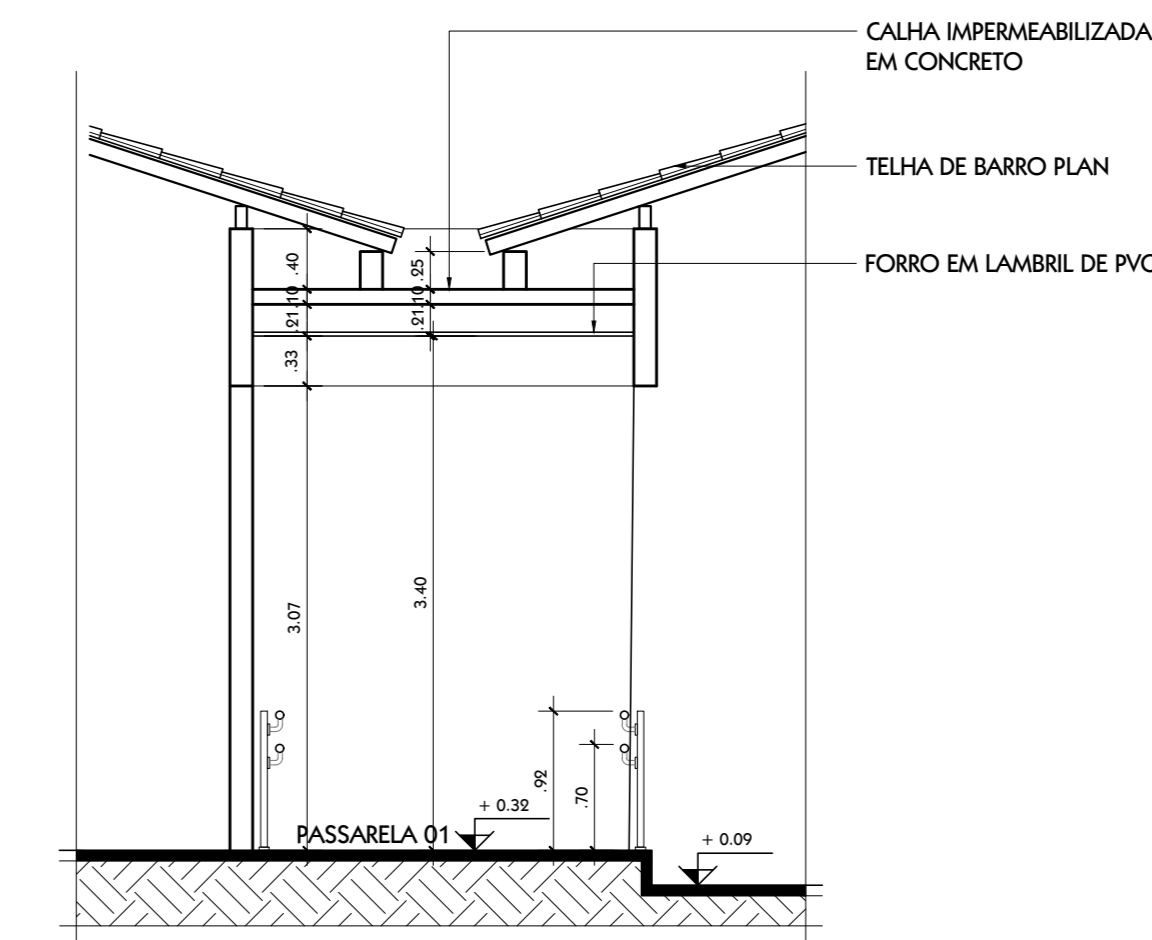

DET. PASSARELA 01 - CORTE
escala.....1:50

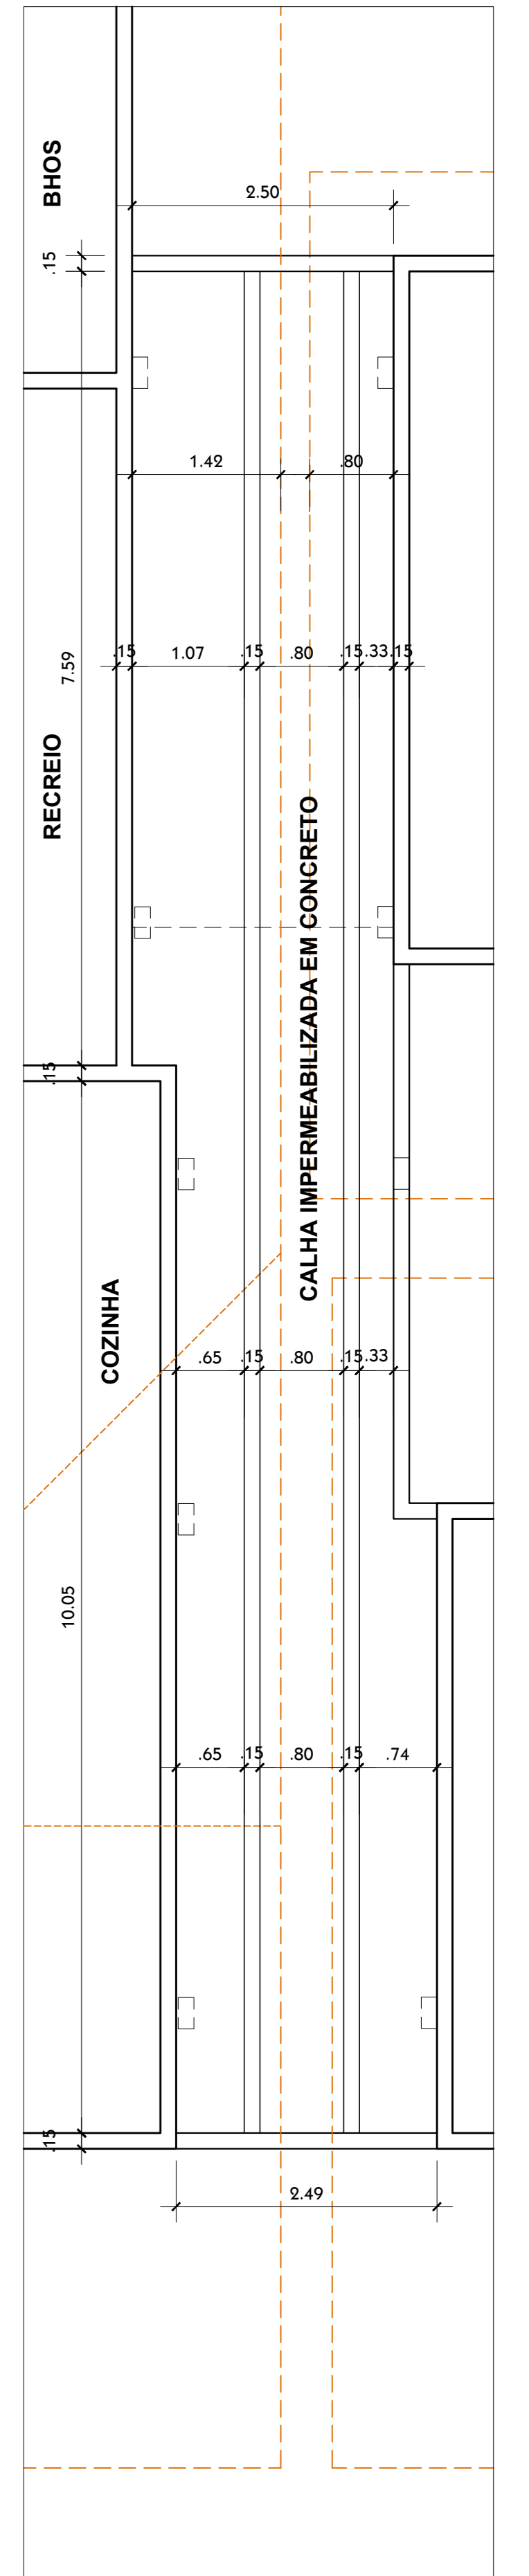

DET. COBERTURA - CIRCULAÇÃO 06
escala.....1:50